


RZUT PARTERU

SKALA 1:100

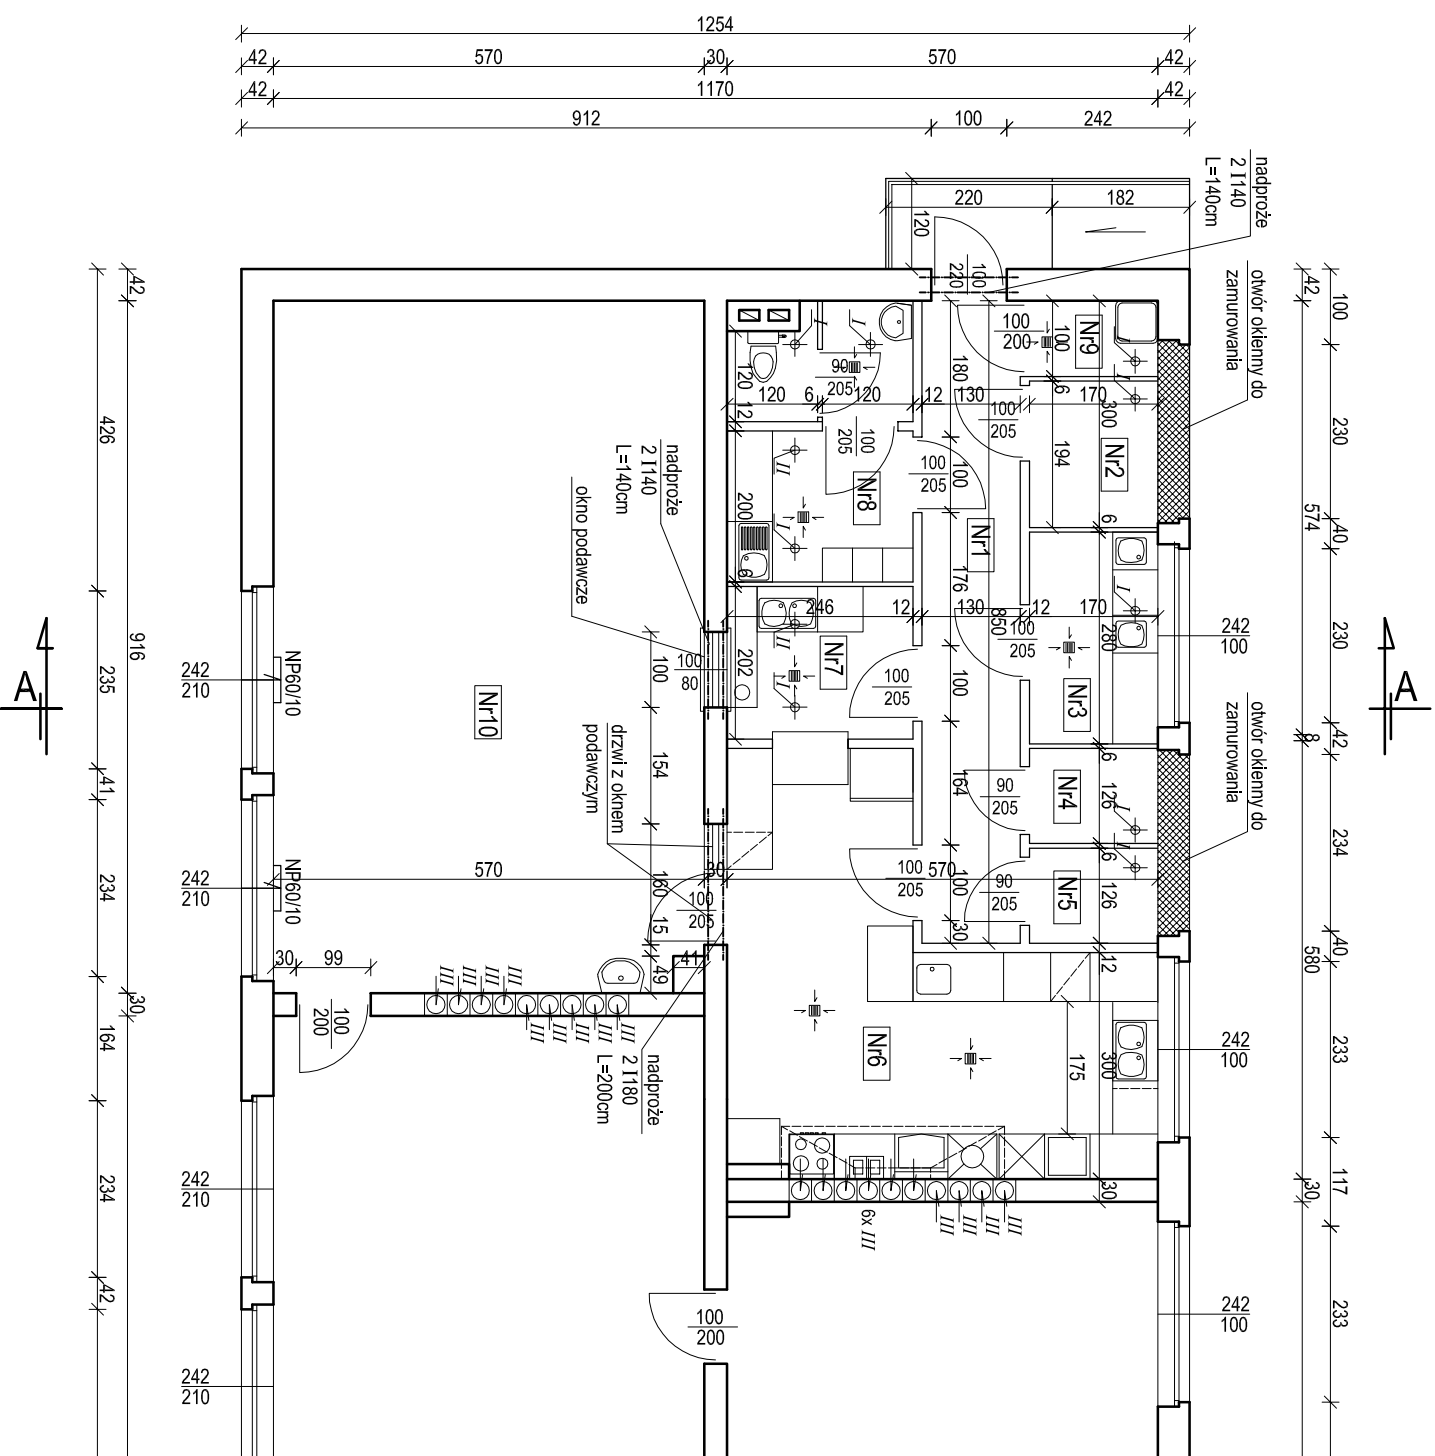

ZESTAWIENIE POMIESZCZENI:

Nr1	HOLL	11,06m ²
Nr2	MAGAZYN WARSZYW	3,30m ²
Nr3	OBIERALNIA	4,75m ²
Nr4	MAGAZYN	2,14m ²
Nr5	MAGAZYN	2,14m ²
Nr6	KUCHNIA	23,58m ²
Nr7	ZAMYWALNIA	4,97m ²
Nr8	ZESPÓŁ SOCJALNO SANITARNY	8,77m ²
Nr9	POM. SPRZĄTACZEK	1,70m ²
Nr10	STÓLÓWKA	52,01m ²

OZNACZENIA:

- Nr1/60/10 Nawietrzak podokienny 60/10
- I* kanał went. grawitacyjnej bl. ocynk Ø 120
- II* kanał went. mechanicznej bl. ocynk Ø 120
zamontować wentylator MAICO90
- III* kanał went. grawitacyjnej ceramiczny Ø140

UWAGI:

1. Wymiary podano w [cm].
2. Wymiary i rzędnę sprawdzić w rzeczywistości.