
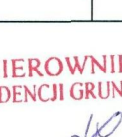


Województwo pomorskie Powiat gdański Gmina Przywidz					Powiatowy Ośrodek Dokumentacji Geodezyjnej i Kartograficznej w Pruszczu Gdańskim ul. Wojska Polskiego 16 83-000 Pruszcz Gdański			
Redakcja mapy w skali 1:2000					Zleceniodawca: Biuro Projektów Inżynierii Sanitarnej Dariusz Piata ul. Brzozowa 1 83-010 Rotmanka			
					Zlecenie nr: EG 4114/2011 EG 4346/2011			
Reprodukowanie, rozpowszechnianie i rozprowadzanie wymaga zezwolenia, o którym mowa w art. 18. Ustawy z dnia 17 maja 1989r.- prawo Geodezyjne i Kartograficzne Dz.U.Nr30.Poz.163 z późniejszymi zmianami.								
Przekazano wg zamówienia (załącznik graficzny): mapa ewidencyjna w formacie .dxf, wygenerowana z części graficznej operatu ewidencyjnego powiatu gdańskiego.								
Identyfikator materiałów gromadzonych w zasobie i udostępnianych z zasobu na nośnikach informacji wg ROZPORZĄDZENIA MINISTRA SPRAW WEWNĘTRZNYCH I ADMINISTRACJI z dnia 17 maja 1999r. w sprawie określenia rodzajów materiałów stanowiących podstawowy zasób geodezyjny i kartograficzny, sposobu i trybu ich gromadzenia i wyłączenia z zasobu oraz udostępniania zasobu, (Dz.U.1999.49.493)								
2204	2	10	2	2	EG-4114/2011 EG-4346/2011	19.08.2011 24.08.2011	4	
Typ nośnika- plik w formacie .dxf przesłany pocztą elektroniczną					KIEROWNIK REFERATU EWIDENCJI GEODEZYJNYCH I KARTOGRAFICZNYCH 			

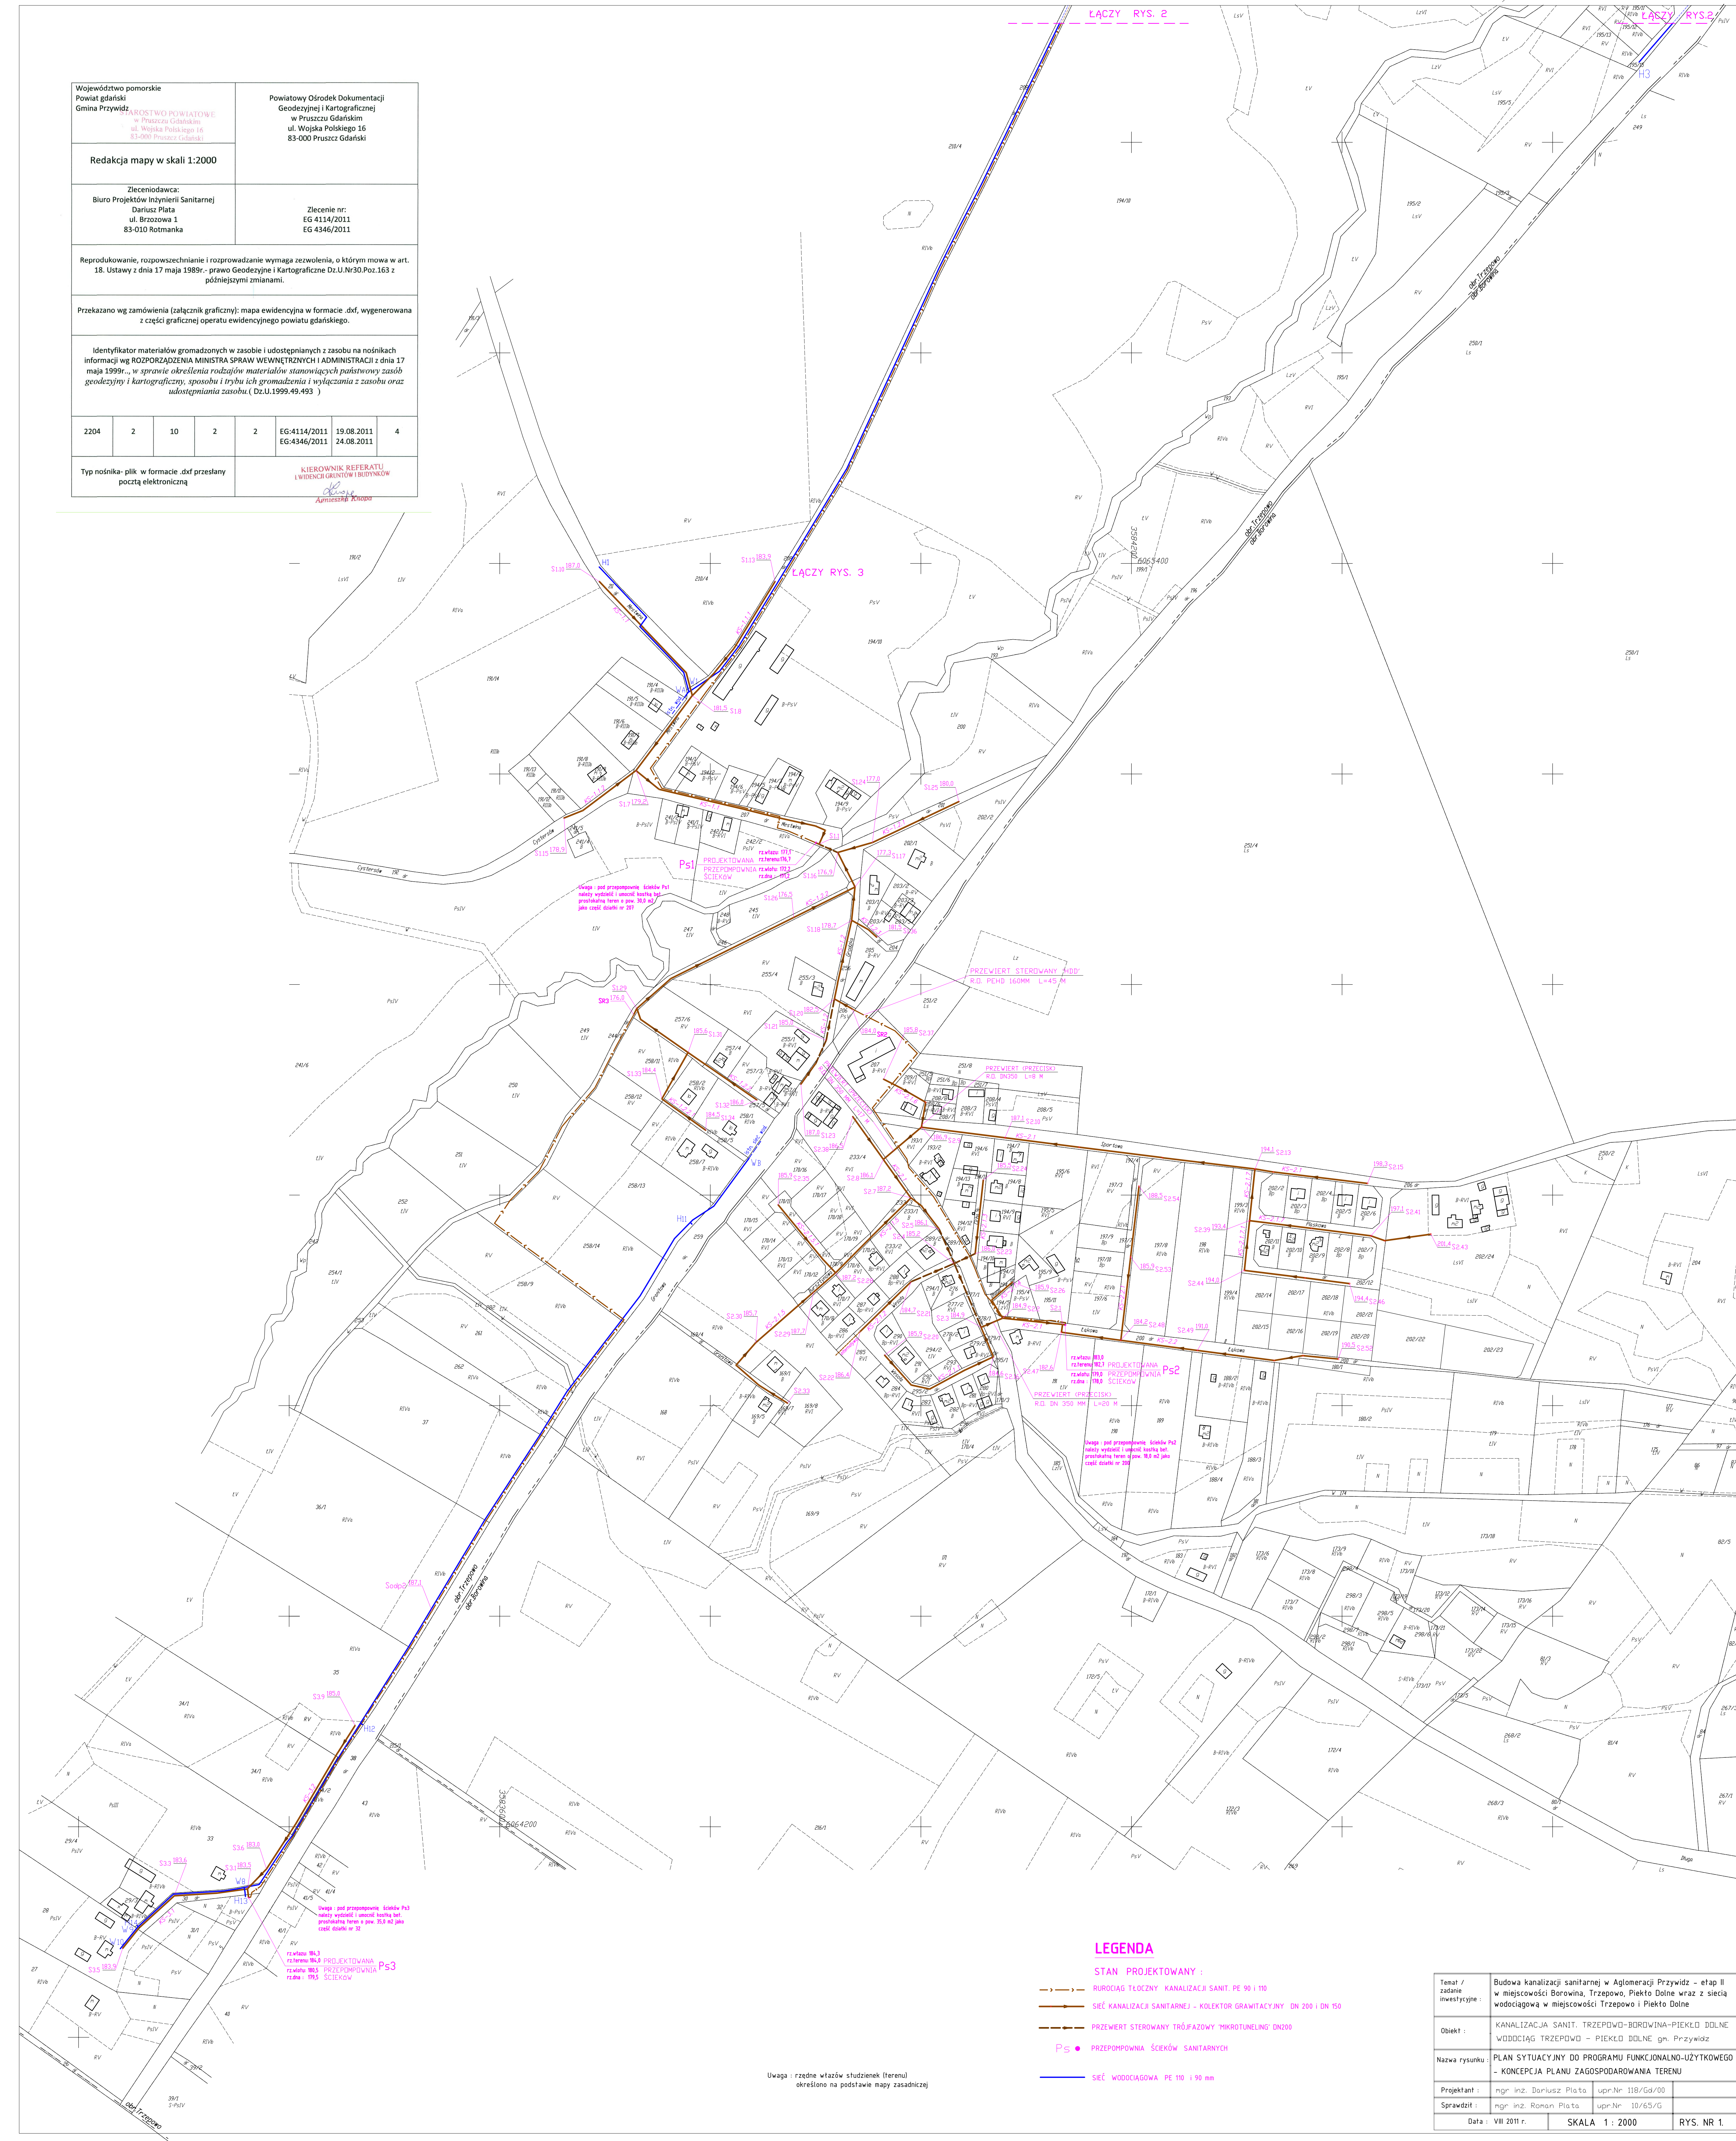

Tytuł / zadanie inwestycyjne :	Budowa kanalizacji sanitarnej w Aglomeracji Przywidz – etap II w miejscowości Borowina, Trzepowo, Piekło Dolne wraz z siecią wodociągową w miejscowości Trzepowo i Piekło Dolne		
Obiekt :	KANALIZACJA SANIT. TRZEPOWO-BOROWINA-PIEKŁO DOLNE WODOCIĄG TRZEPOWO – PIEKŁO DOLNE gm. Przywidz		
Nazwa rysunku:	PLAN SYTUACYJNY DO PROGRAMU FUNKCJONALNO-UŻYTKOWEGO – KONCEPCJA PLANU ZAGOSPODAROWANIA TERENU		
Projektant :	mgr inż. Dariusz Piata	upr.Nr 118/Gd/00	
Sprawił :	mgr inż. Roman Piata	upr.Nr 10/65/G	
Data :	VIII 2011 r.	SKALA 1 : 2000	rys. Nr 1.