


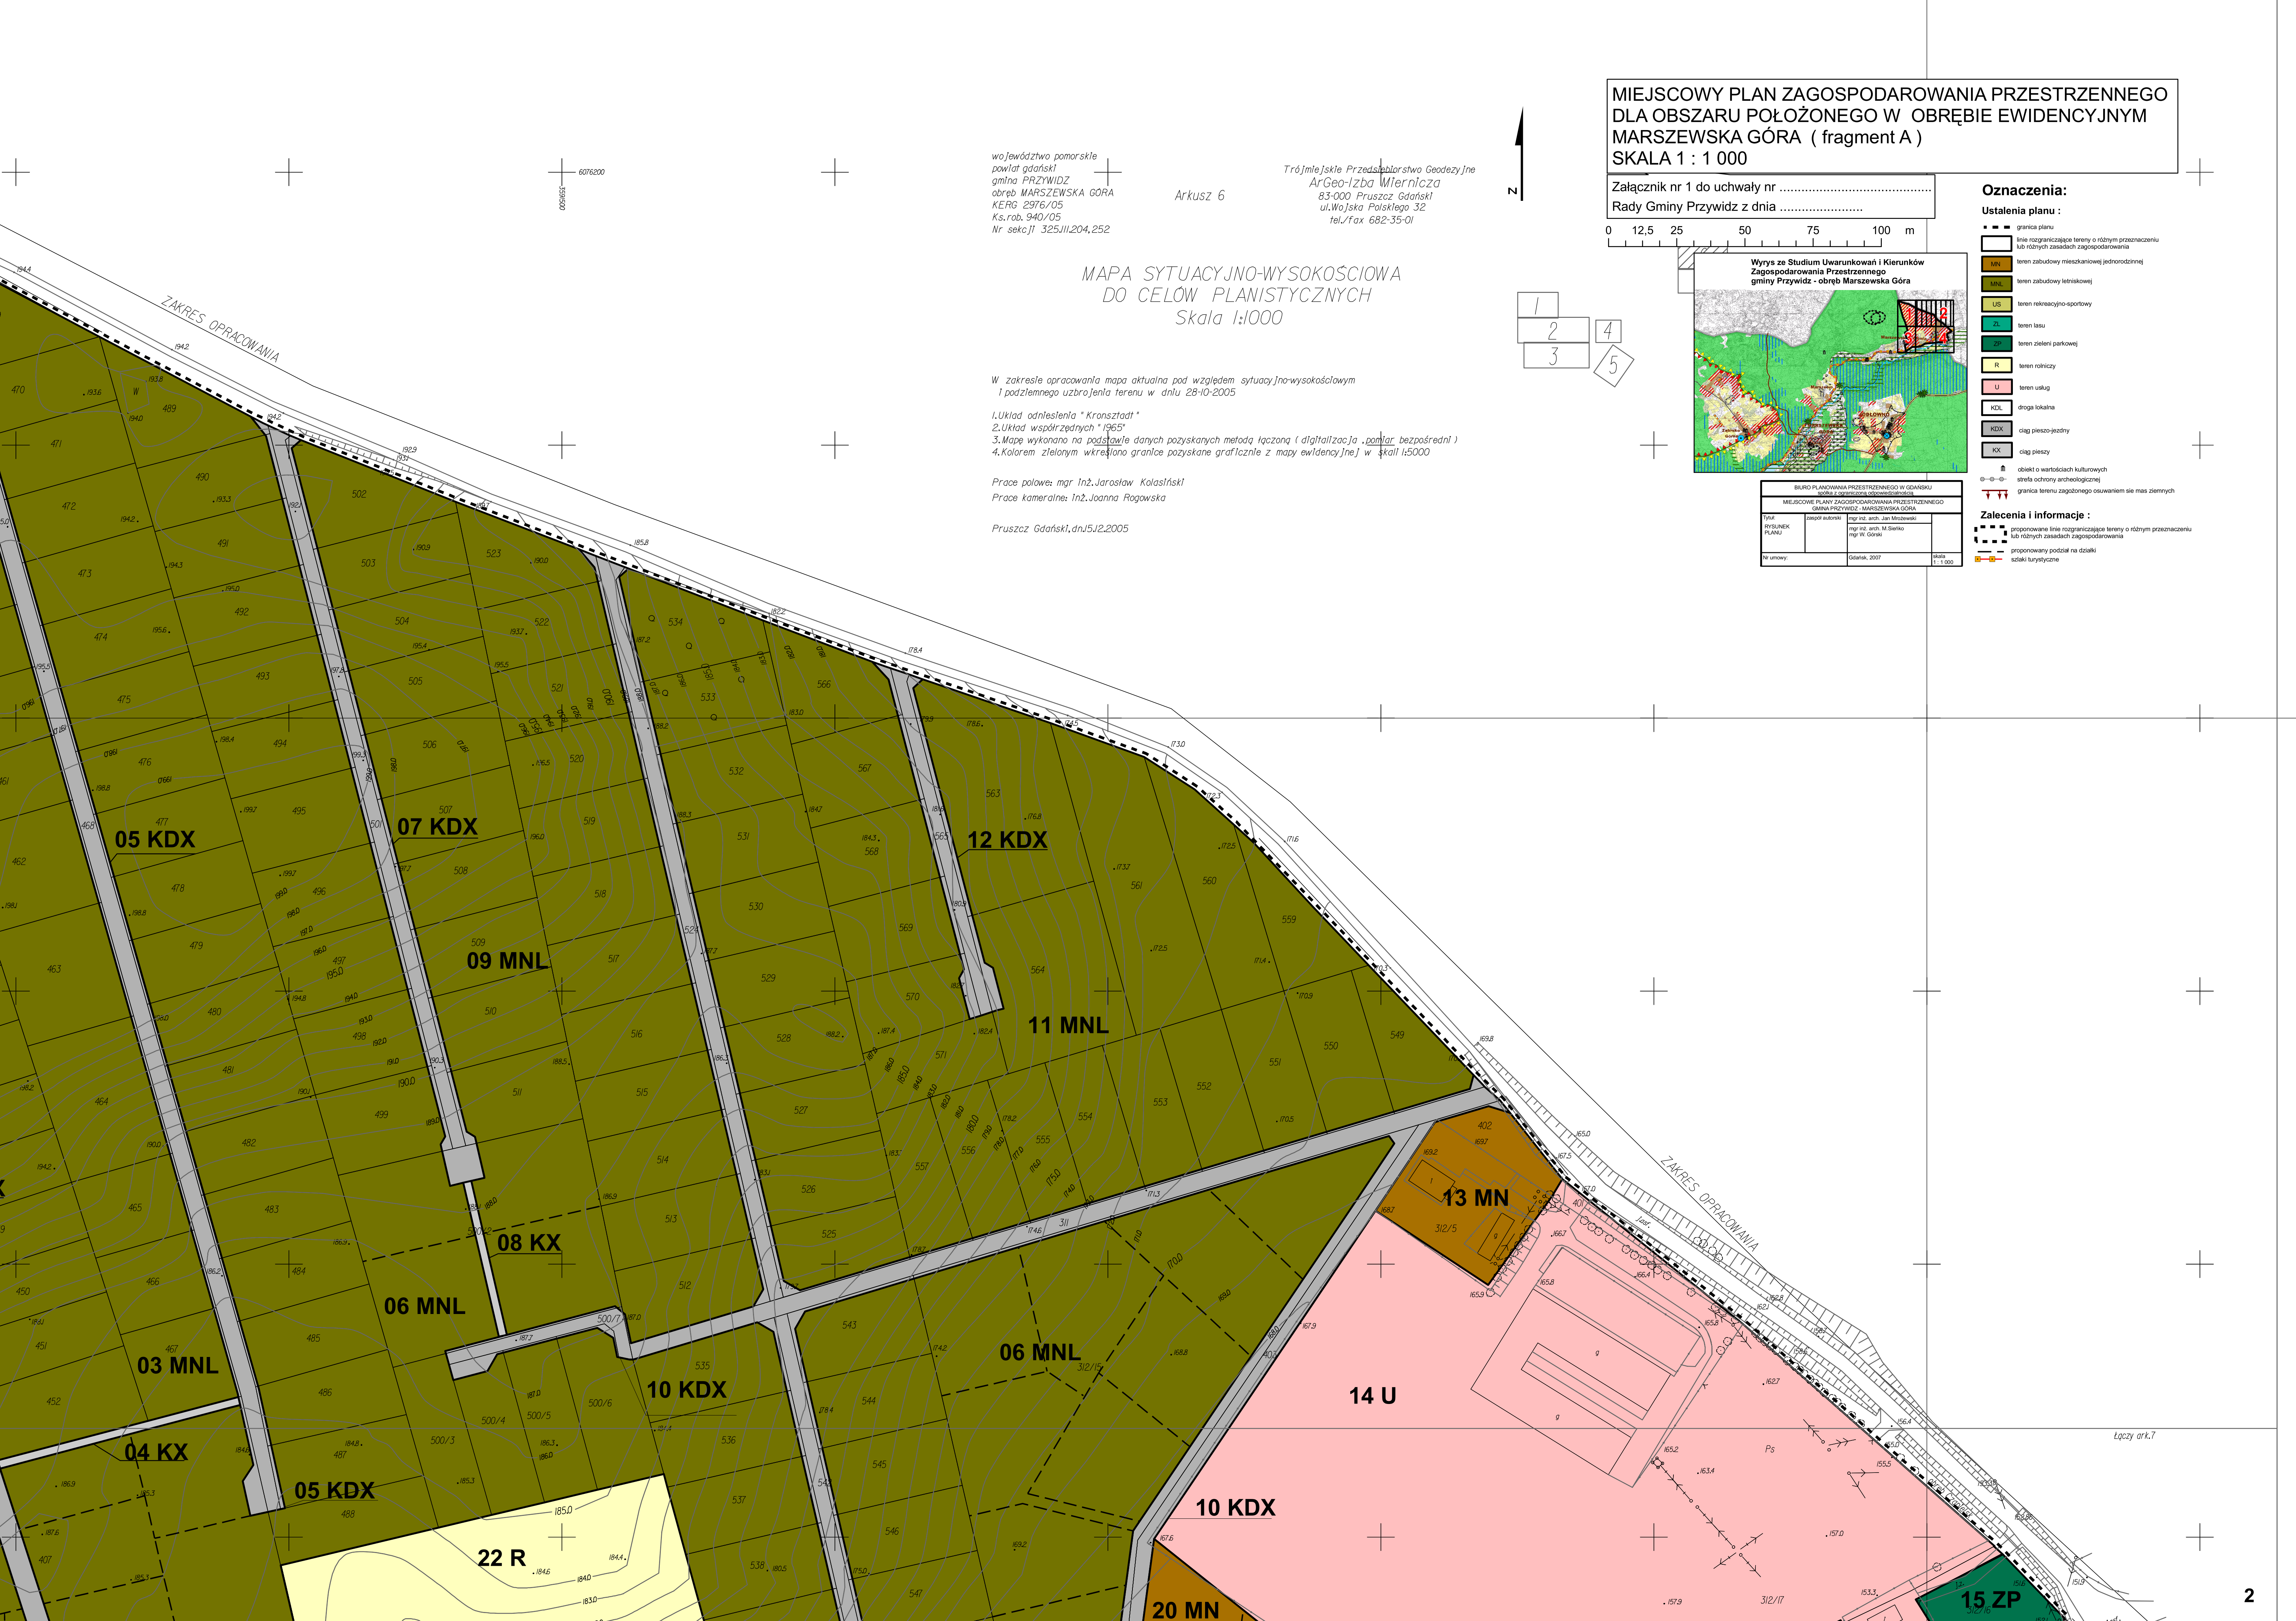

województwo pomorskie
powiat gdański
gmina PRZYWIDZ
obręb MARSZEWSKA GÓRA
KERG 2976/05
Ks.rob.940/05
Nr sekcji 325,III,204,252

Arkusz 6

Trójmiejskie Przedsiębiorstwo Geodezyjne
ArGeo-Izba Mierniczo
83-000 Pruszcz Gdański
ul.Wojaka Polskiego 32
tel./fax 682-35-01

MAPA SYTUACYJNO-WYSOKOŚCIOWA
DO CELÓW PLANISTYCZNYCH
Skala 1:1000

W zakresie opracowania mapa aktualna pod względem sytuacji no-wysokościowym
i podzielnego uzbrojenia terenu w dniu 28-10-2005

1.Układ odniesienia "Kronsztadt"
2.Układ współrzędnych "1965"
3.Mapę wykonano na podstawie danych pozyskanych metodą łączoną (digitalizacja, pomiar bezpośredni)
4.Kolorem zielonym określono granice pozyskane graficznie z mapy ewidencyjnej w skali 1:5000



Prace polowe: mgr Inż.Jarosław Kolański
Prace kameralne: Inż.Joanna Rogowska

Pruszcz Gdański,dn.15.12.2005

MIJSCOWY PLAN ZAGOSPODAROWANIA PRZESTRZENNEGO
DLA OBSZARU POŁOŻONEGO W OBRĘBIE EWIDENCYJNYM
MARSZEWSKA GÓRA (fragment A)
SKALA 1 : 1 000

Załącznik nr 1 do uchwały nr
Rady Gminy Przywidz z dnia

0 12,5 25 50 75 100 m

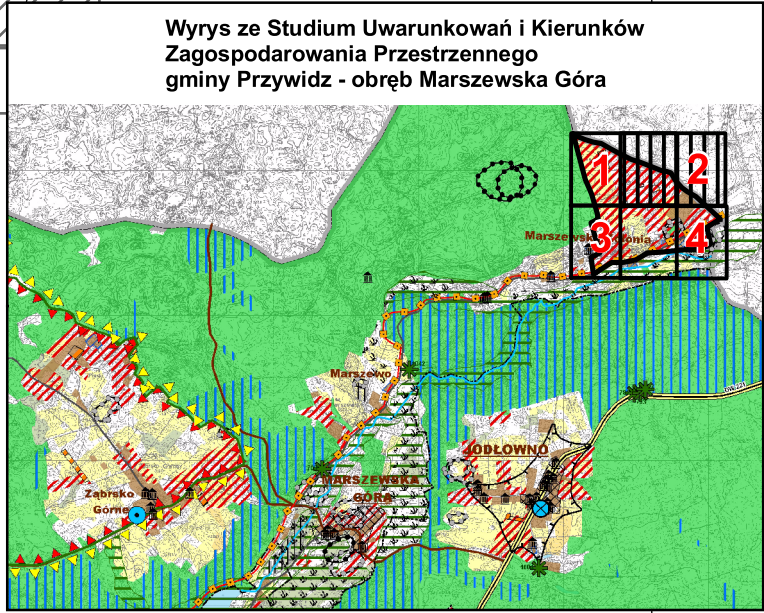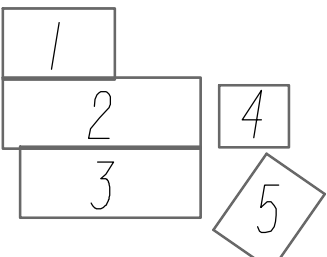

BIURO PLANOWANIA PRZESTRZENNEGO W GDANSKU		
Biuo z ograniczoną odpowiedzialnością		
MIJSCOWY PLAN ZAGOSPODAROWANIA PRZESTRZENNEGO		
GMINA PRZYWIDZ - MARSZEWSKA GÓRA		
Tytuł:	zespół autorski:	mgr inż. arch. Jan Mroczewski
WYKONANIE:	mgr inż. arch. M. Sierko	mgr W. Gonski
Nr umowy:	Gdańsk, 2007	skala 1:1 000

Oznaczenia:

Ustalenia planu :

- granica planu
- linie rozgraniczające tereny o różnym przeznaczeniu lub różnych zasadach zagospodarowania
- MN teren zabudowy mieszkaniowej jednorodzinnej
- MNL teren zabudowy letniskowej
- US teren rekreacyjno-sportowy
- ZL teren lasu
- ZP teren zielony parkowy
- R teren rolniczy
- U teren usług
- KDL droga lokalna
- KDX ciąg pieszo-jedyny
- KX ciąg pieszcy
- obiekt o wartościach kulturowych
- linie ochrony archeologicznej
- granica terenu zagospodarowania osuwaniem się mas ziemnych

Zalecenia i informacje :

- proponowane linie rozgraniczające tereny o różnym przeznaczeniu lub różnych zasadach zagospodarowania
- proponowany podział na działki
- szlaki turystyczne