przekrój A-A

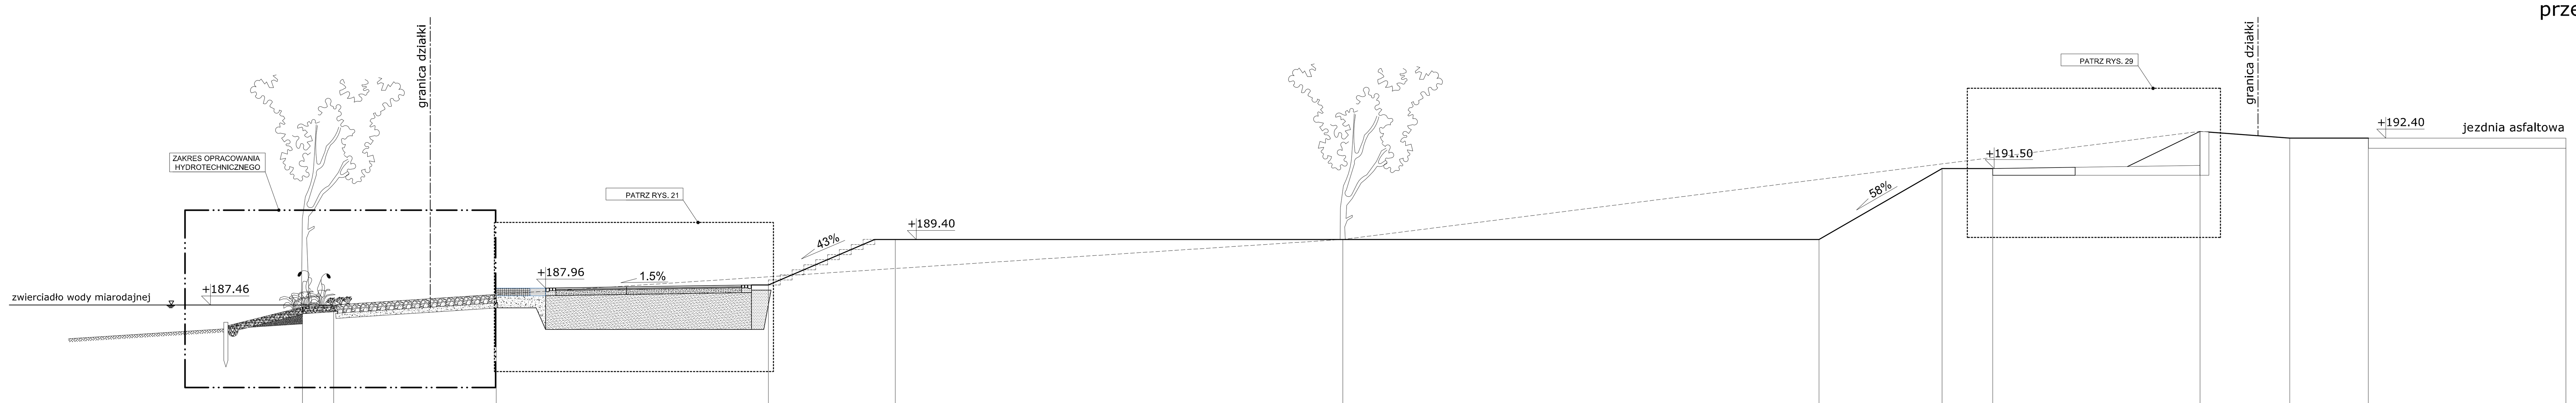

ISTNIEJĄCA rzędna terenu [m n.p.m.]	187.40					189.40				192.60	192.40	192.40
PROJEKTOWANA rzędna terenu [m n.p.m.]		187.46	187.76 187.96	187.79	189.40	189.40	189.40	191.50	191.50	191.60 192.60	192.40	192.40

TEAM 33 SZCZEPAŃSKA.SKROBUN.ZABORNIAK SPÓŁKA JAWNA
81 891 GDYNIA, UL. ŚWIĘTOJAŃSKA 37/7, P O L S K A
TELEFON/FAX +48 58 620 77 65, MAILBOX T-33@WP.PL
KRS 0000203349, NIP 5862126925, REGON 193027970
RACHUNEK BANKOWY 27 1140 2017 0000 4902 0379 8535

BULWAR NADJEZIORNY W PRZYWIDZU

BUDOWA CIĄGU SPACEROWEGO O FUNKCJACH REKREACYJNYCH I WYPOCZYNKOWYCH
PRZYWIDZ, DZ. NR 205/2, DZ. NR 206

INWESTOR:
URZĄD GMINY PRZYWIDZ
83 - 047 PRZYWIDZ
UL. GDAŃSKA 7

PODPIS WŁASNORĘCZNY:
PROJEKTOWAŁA: ALICJA BRZOSKOWSKA, ARCH.
upr.nr 153/Gd/01
PROJEKTOWAŁ: TOMASZ SKROBUN, ARCH.
PROJEKTOWAŁ: WOJCIECH ZABORNIAK, ARCH.

PRZEKRÓJ A-A	ARCHITEKTURA	11
	DATA:	12.2004
	SKALA:	1 : 100