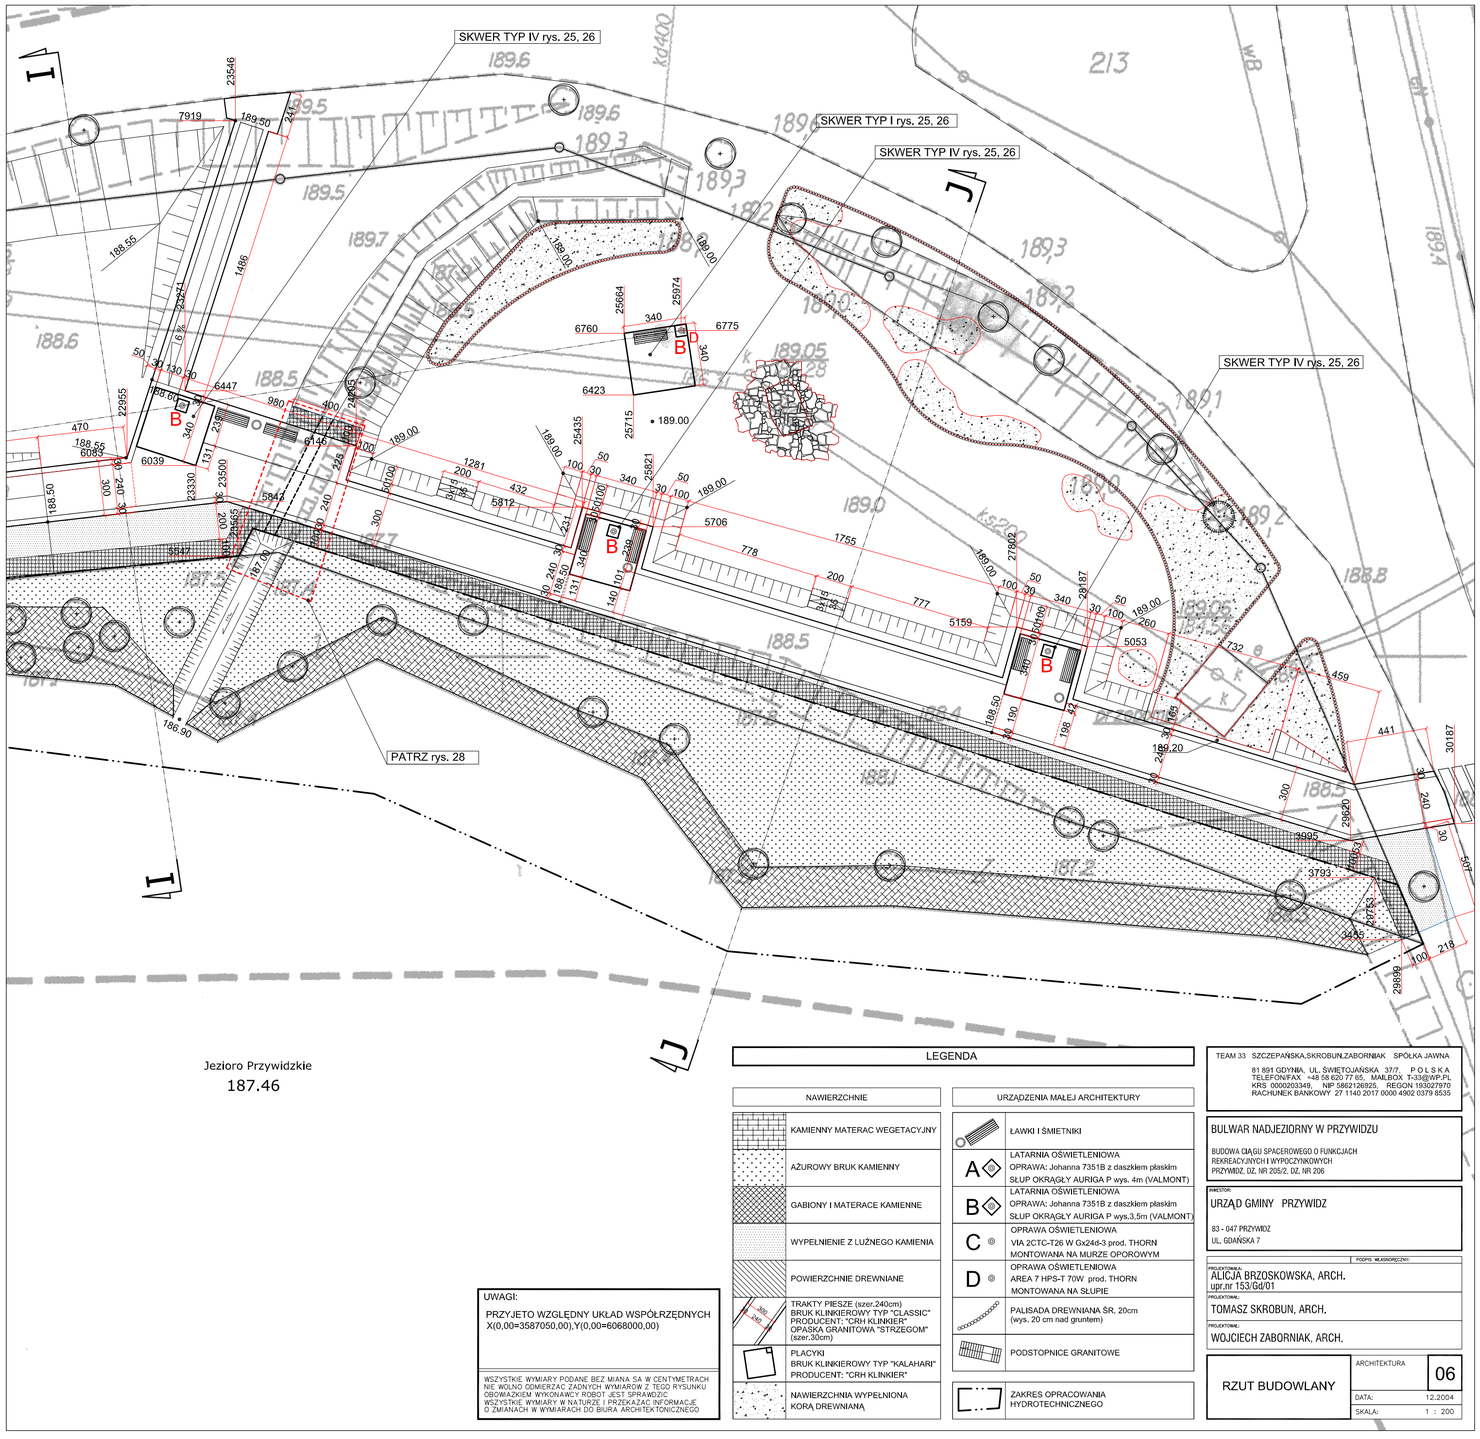

UWAGI:

PRZYJETO WZGLĘDNY UKŁAD WSPÓŁRZĘDNYCH X(0,00=3587050,00),Y(0,00=6068000,00)

WSZYSTKIE WYMIARY PODANE BEZ MIANA SA W CENTYMETRACH NIE WOLNO ODMIERZAC ZADNYCH WYMIAROW Z TEGO RYSUNKU OBOWIAZKIEM WYKONAWCY ROBOT JEST SPRAWDZIC WSZYSTKIE WYMIARY W NATURZE I PRZEKAZAC INFORMACJE O ZMIANACH W WYMIARACH DO BIURA ARCHITEKTONICZNEGO

LEGENDA

NAWIERZCHNIE

- KAMIENNY MATERAC WEGETACYJNY
- AŻUROWY BRUK KAMIENNY
- GABIONY I MATERACE KAMIENNE
- WYPEŁNIENIE Z LUŹNEGO KAMIENIA
- POWIERZCHNIE DREWNIANE
- TRAKTY PIESZE (szer.240cm) BRUK KLINKIEROWY TYP "CLASSIC" PRODUCENT: "CRH KLINKIER" OPASKA GRANITOWA "STRZEGOM" (szer.30cm)
- PLACYKI BRUK KLINKIEROWY TYP "KALAHARI" PRODUCENT: "CRH KLINKIER"
- NAWIERZCHNIA WYPEŁNIONA KORĄ DREWNIANĄ

URZĄDZENIA MAŁEJ ARCHITEKTURY

- ŁAWKI I ŚMIETNIKI
- A — LATARNIA OŚWIETLENIOWA OPRAWA: Johanna 7351B z daszkiem płaskim SŁUP OKRĄGŁY AURIGA P wys. 4m (VALMONT)
- B — LATARNIA OŚWIETLENIOWA OPRAWA: Johanna 7351B z daszkiem płaskim SŁUP OKRĄGŁY AURIGA P wys.3,5m (VALMONT)
- C — OPRAWA OŚWIETLENIOWA VIA 2CTC-T26 W Gx24d-3 prod. THORN MONTOWANA NA MURZE OPOROWYM
- D — OPRAWA OŚWIETLENIOWA AREA 7 HPS-T 70W prod. THORN MONTOWANA NA SŁUPIE
- PALISADA DREWNIANA ŚR. 20cm (wys. 20 cm nad gruntem)
- PODSTOPNICE GRANITOWE
- ZAKRES OPRACOWANIA HYDROTECHNICZNEGO

TEAM 33 SZCZEPAŃSKA,SKROBUN,ZABORNIAK SPÓŁKA JAWNA
81 891 GDYNIA, UL. ŚWIĘTOJAŃSKA 37/7, P O L S K A
TELEFON/FAX +48 58 620 77 65, MAILBOX T-33@WP.PL
KRS 0000203349, NIP 5862126925, REGON 193027970
RACHUNEK BANKOWY ZT 1140 2017 0000 4902 0379 8535

BULWAR NADJEZIORNY W PRZYWIDZU

BUDOWA CIĄGU SPACEROWEGO O FUNKCJACH REKREACYJNYCH I WYPOCZYNKOWYCH
PRZYWIDZ, DZ. NR 205/2, DZ. NR 206

INWESTOR:
URZĄD GMINY PRZYWIDZ
83 - 047 PRZYWIDZ
UL. GDAŃSKA 7

PODPIS WŁAŚCIWOŚCIOWY:

PROJEKTOWAŁ:
ALICJA BRZOSKOWSKA, ARCH.
upr.nr 153/Gd/01
PROJEKTOWAŁ:
TOMASZ SKROBUN, ARCH.
PROJEKTOWAŁ:
WOJCIECH ZABORNIAK, ARCH.

RZUT BUDOWLANY

ARCHITEKTURA 06

DATA: 12.2004

SKALA: 1 : 200