


TRAKT NAD PRZEPUSTEM

SKALA 1 : 50

LAMPA OŚWIETLENIOWA
NP.: JOHANNA 7351B Z DASZKIEM PŁASKIM FIRMY THORN
NA OKRĄGLYM SŁUPIE
NP.: SŁUP ANTARES P60 FIRMY VALMONT

UMOCNIENIE
WYKONANE Z GABIONÓW

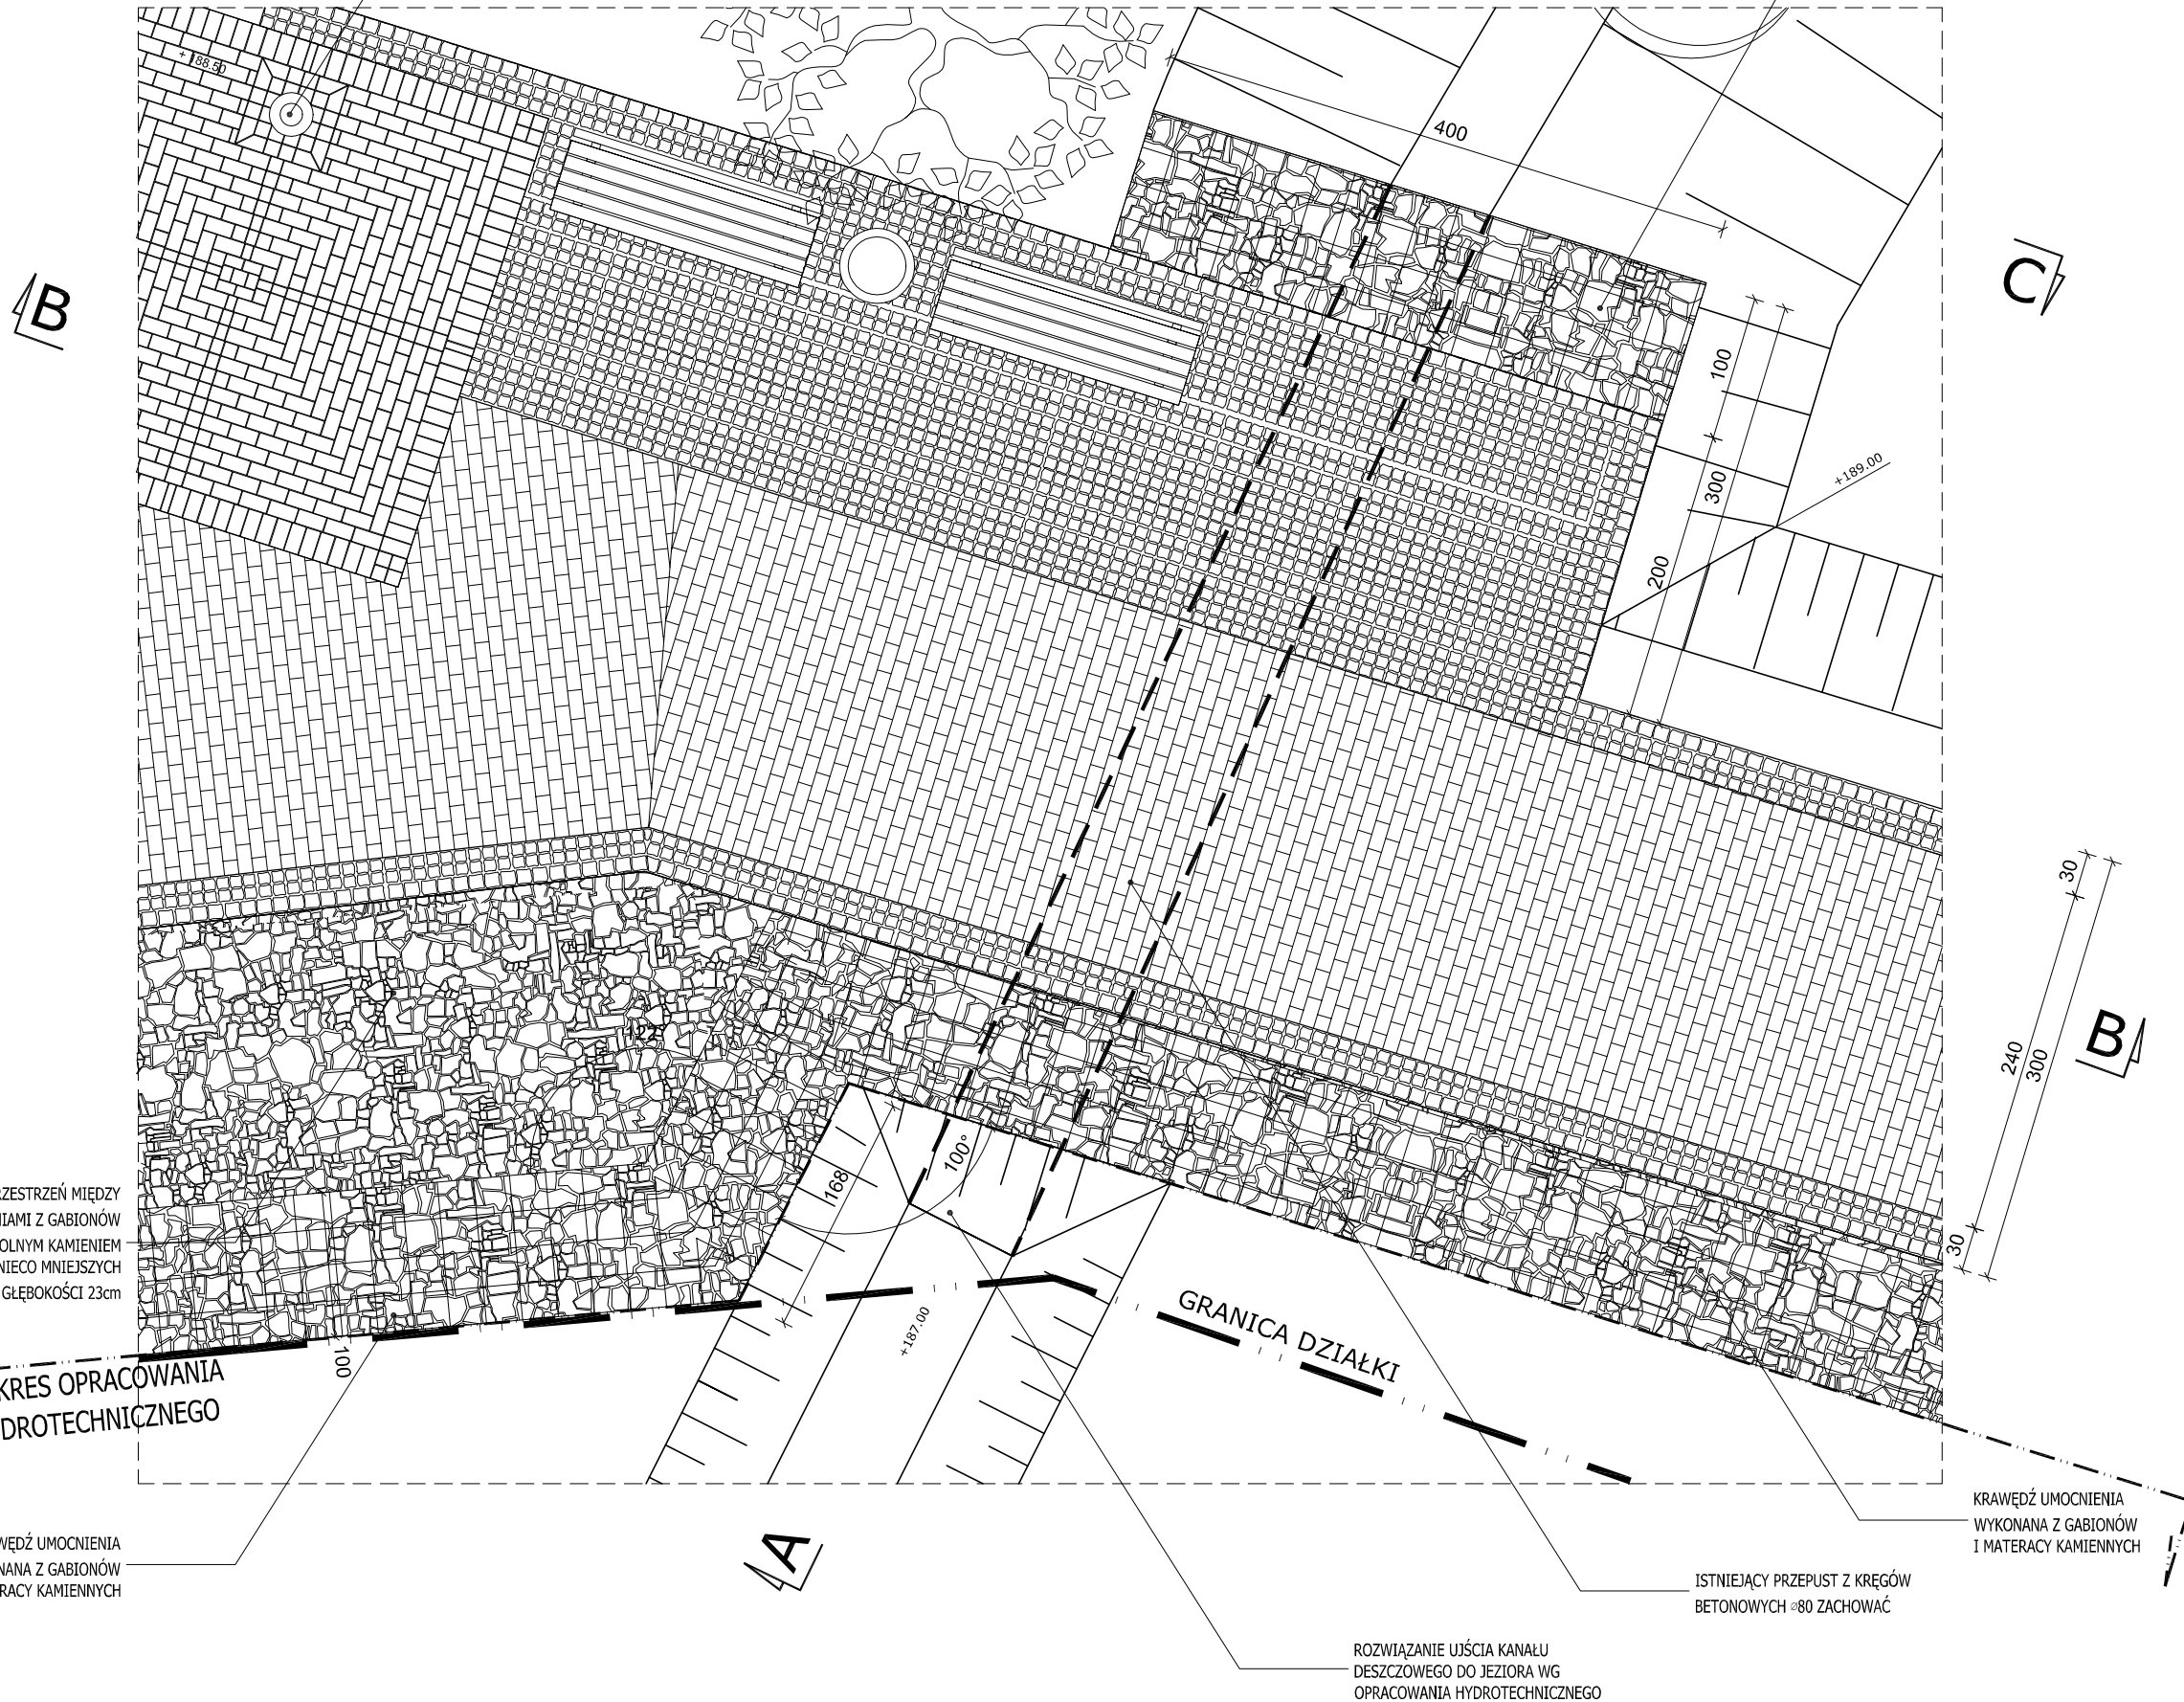

PRZESTRZEŃ MIĘDZY
UMOCNIENIAMI Z GABIONÓW
WYPEŁNIĆ POLNYM KAMIENIEM
ŁAMANYM O NIECO MNIEJSZYCH
FRAKCJACH NA GŁĘBOKOŚCI 23cm

ZAKRES OPRACOWANIA
HYDROTECHNICZNEGO

KRAWĘDZ UMOCNIENIA
WYKONANA Z GABIONÓW
I MATERACY KAMIENNYCH

GRANICA DZIAŁKI

KRAWĘDZ UMOCNIENIA
WYKONANA Z GABIONÓW
I MATERACY KAMIENNYCH

ISTNIEJĄCY PRZEPUST Z KRĘGÓW
BETONOWYCH Ø80 ZACHOWAĆ

ROZWIĄZANIE UJŚCIA KANAŁU
DESZCZOWEGO DO JEZIORA WIG
OPRACOWANIA HYDROTECHNICZNEGO

TEAM 33 SZCZEPAŃSKA.SKROBUN.ZABORNIAK SPÓŁKA JAWNA

81 891 GDYNIA, UL. ŚWIĘTOJAŃSKA 37/7, POLSKA
TELEFON/FAX +48 58 620 77 65, MAILBOX T-33@WP.PL
KRS 0000203349, NIP 5862126925, REGON 193027970
RACHUNEK BANKOWY 27 1140 2017 0000 4902 0379 8535

BULWAR NADJEZIORNY W PRZYWIDZU

BUDOWA CIĄGU SPACEROWEGO O FUNKCJACH
REKREACYJNYCH I WYPOCZYNKOWYCH
PRZYWIDZ, DZ. NR 205/2, DZ. NR 206

INWESTOR:

URZĄD GMINY PRZYWIDZ

83 - 047 PRZYWIDZ
UL. GDAŃSKA 7

PODPIS WŁASNOŚCZNY:

PROJEKTOWAŁA:
ALICJA BRZOSKOWSKA, ARCH.
upr. 153/GD/01

PROJEKTOWAŁ:

TOMASZ SKROBUN, ARCH.

PROJEKTOWAŁ:

WOJCIECH ZABORNIAK, ARCH.

TRAKT NAD
PRZEPUSTEM

ARCHITEKTURA

28

RZUT

DATA: 12.2004

SKALA: 1 : 50