


TRAKT PIESZY NAD PRZEPUSTEM
 WIDOK ŚCIANY KAMIENNEJ
 PRZEKRÓJ C-C
 SKALA 1 : 50

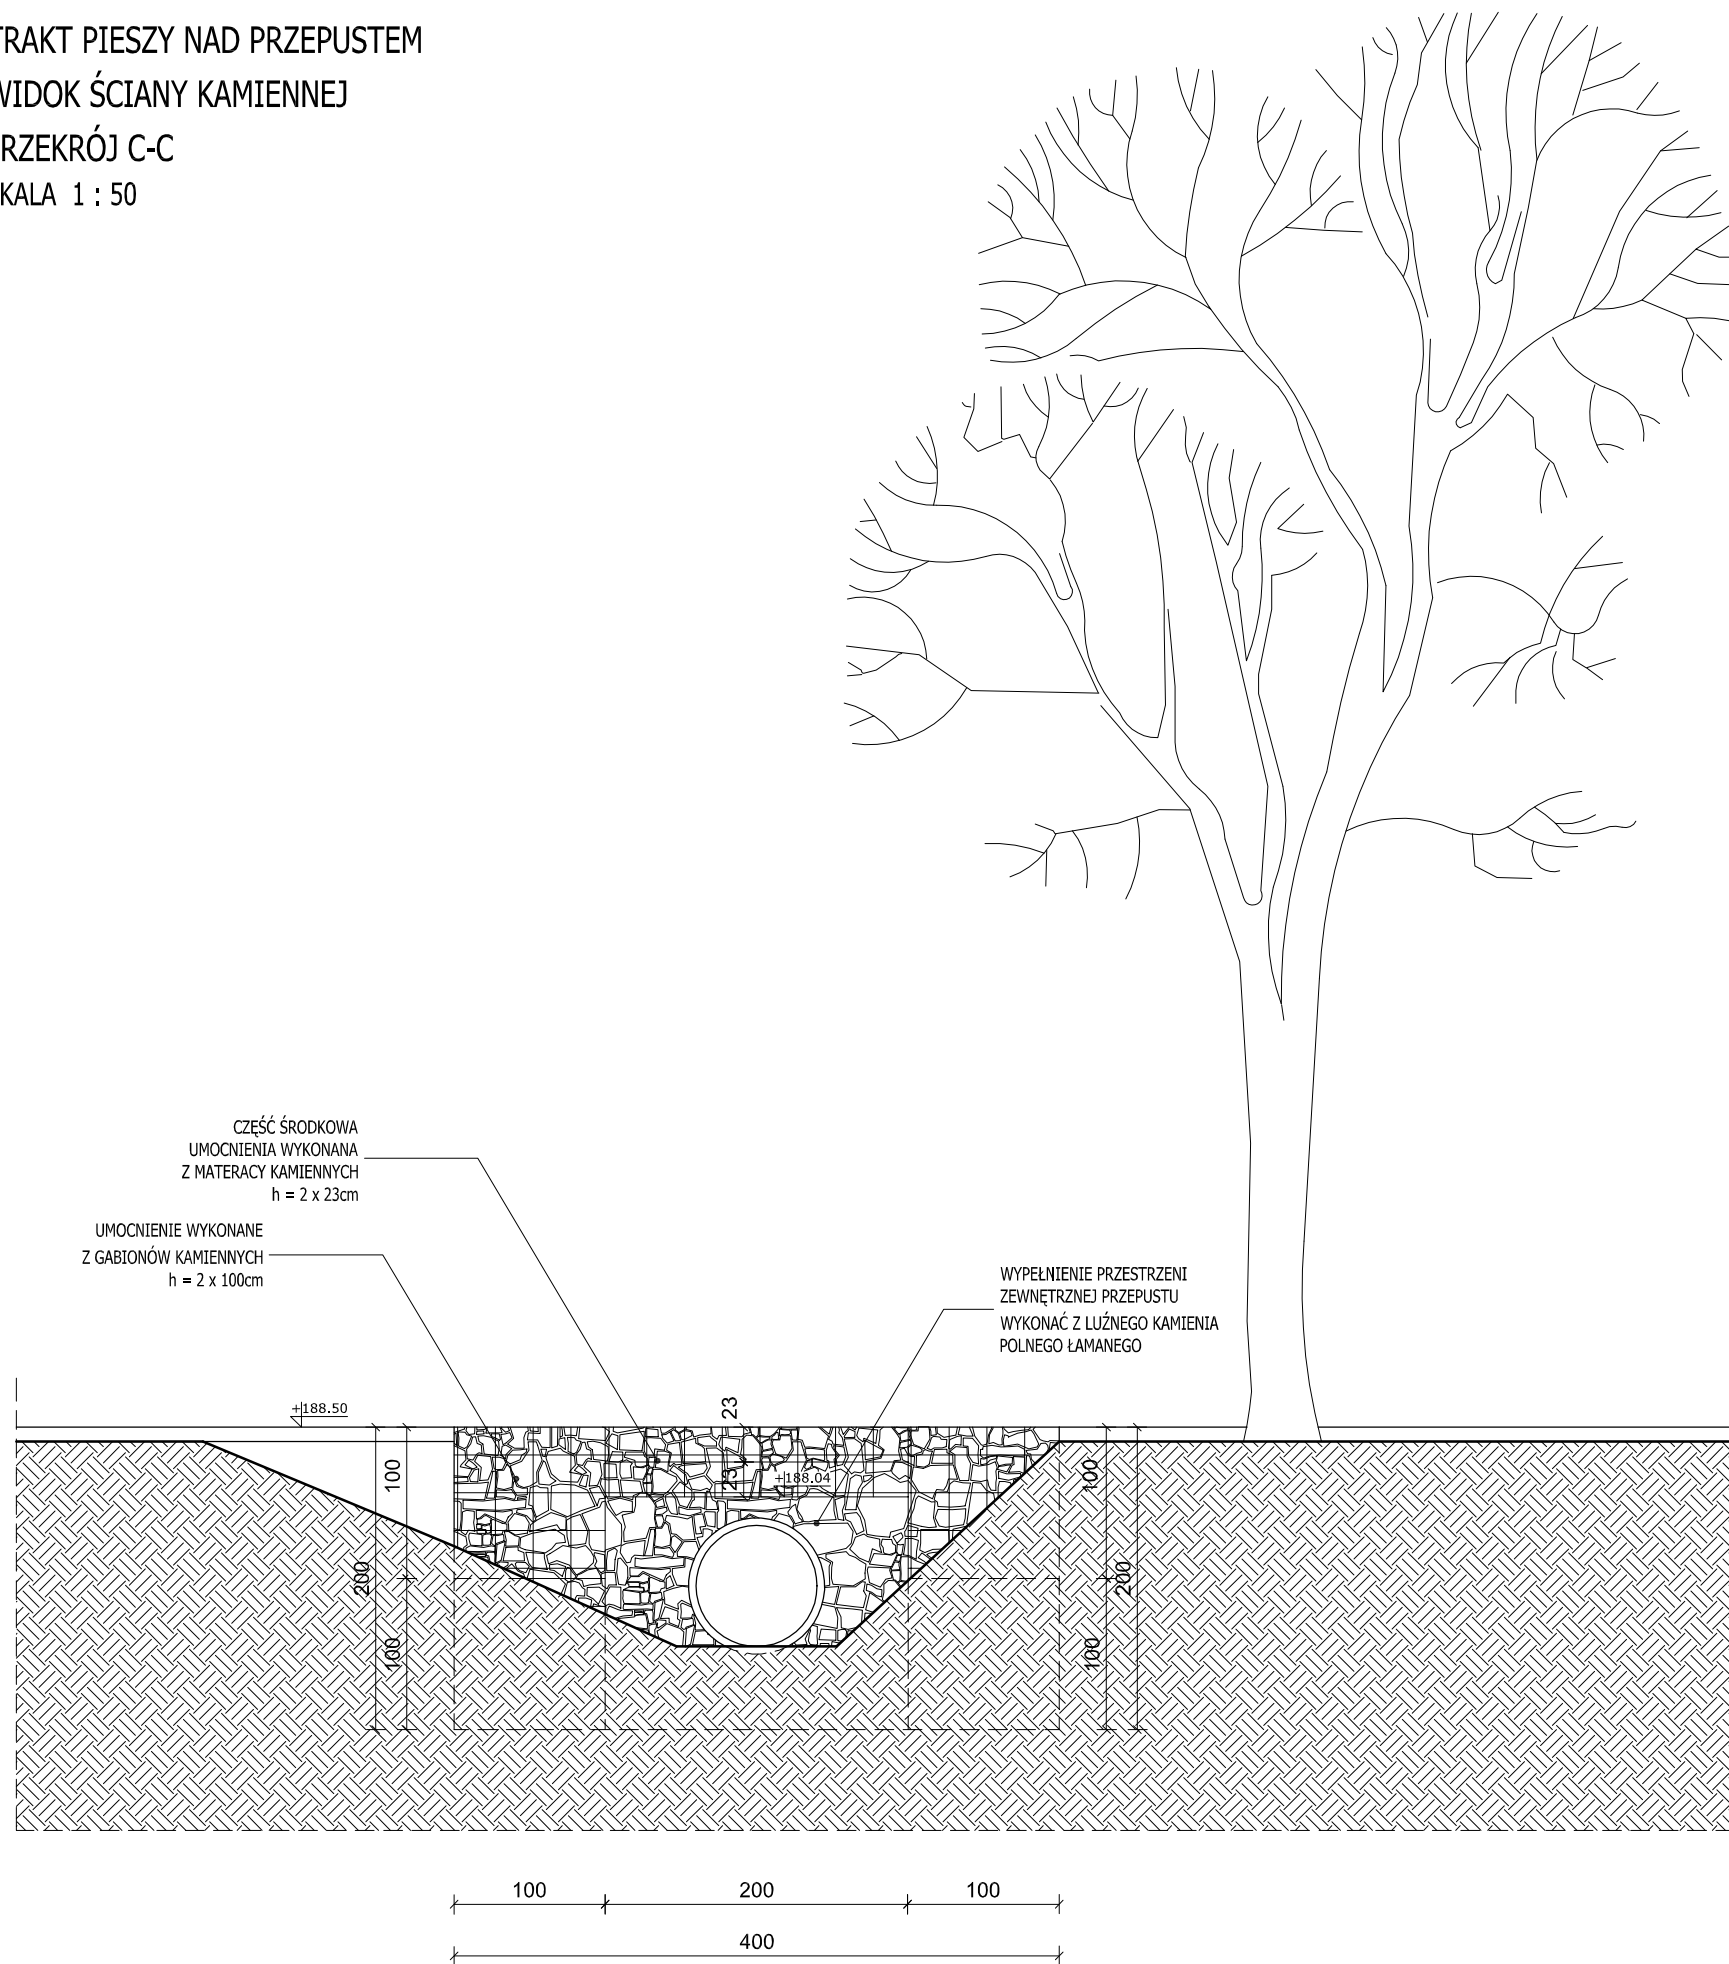

TEAM 33 SZCZEPAŃSKA, SKROBUN, ZABORNIAK SPÓŁKA JAWNA
 81 891 GDYNIA, UL. ŚWIĘTOJAŃSKA 37/7, P O L S K A
 TELEFON/FAX +48 58 620 77 65, MAILBOX T-33@WP.PL
 KRS 0000203349, NIP 5862126925, REGON 193027970
 RACHUNEK BANKOWY 27 1140 2017 0000 4902 0379 8535

BULWAR NADJEZIORNY W PRZYWIDZU

BUDOWA CIĄGU SPACEROWEGO O FUNKCJACH
 REKREACYJNYCH I WYPOCZYNKOWYCH
 PRZYWIDZ, DZ. NR 205/2, DZ. NR 206

INWESTOR:

URZĄD GMINY PRZYWIDZ

83 - 047 PRZYWIDZ
 UL. GDAŃSKA 7

PODPIS WŁASNOŚCZYNIA:

PROJEKTOWAŁA:
 ALICJA BRZOSKOWSKA, ARCH.
 upr. 153/GD/01

PROJEKTOWAŁ:
 TOMASZ SKROBUN, ARCH.

PROJEKTOWAŁ:
 WOJCIECH ZABORNIAK, ARCH.

TRAKT NAD
 PRZEPUSTEM

ARCHITEKTURA

28b

ELEWACJA UMOCNIEŃ
 PRZEKRÓJ C-C

DATA: 12.2004

SKALA: 1 : 50