

WARTOŚĆ ZMIENNA W ZALEŻNOŚCI  
OD MIEJSCA (PATRZ. RYS. 03, 04, 05, 06)

PRZESTRZEŃ MIĘDZY UMOCNIENIAMI  
Z MATERACY LUB GABIONÓW  
WYPEŁNIĆ POLNYM KAMIENIEM  
ŁAMANYM O NIECO MNIEJSZYCH  
FRAKCJACH NA GŁĘBOKOŚCI 23cm


KRAWĘDŹ UMOCNIEŃ  
WYKONANA Z MATERACY KAMIENNYCH

15  
23

ZAKRES OPRACOWANIA HYDROTECHNICZNEGO

ROZWIĄZANIE STANDARDOWE TRAKTU PIESZEGO  
DLA CIĄGU NA WYSOKOŚCI 187.96 m n.p.m.  
PRZEKRÓJ A-A  
SKALA 1 : 25

cegła klinkierowa	4.5 cm
podsyпка (miel kamienny 0-5mm)	3.0 cm
warstwa nośna (kliniec 0-45mm)	15.0 cm
podsyпка żwirowa	100.0 cm
podłoże (warstwa gruboziarnista)	

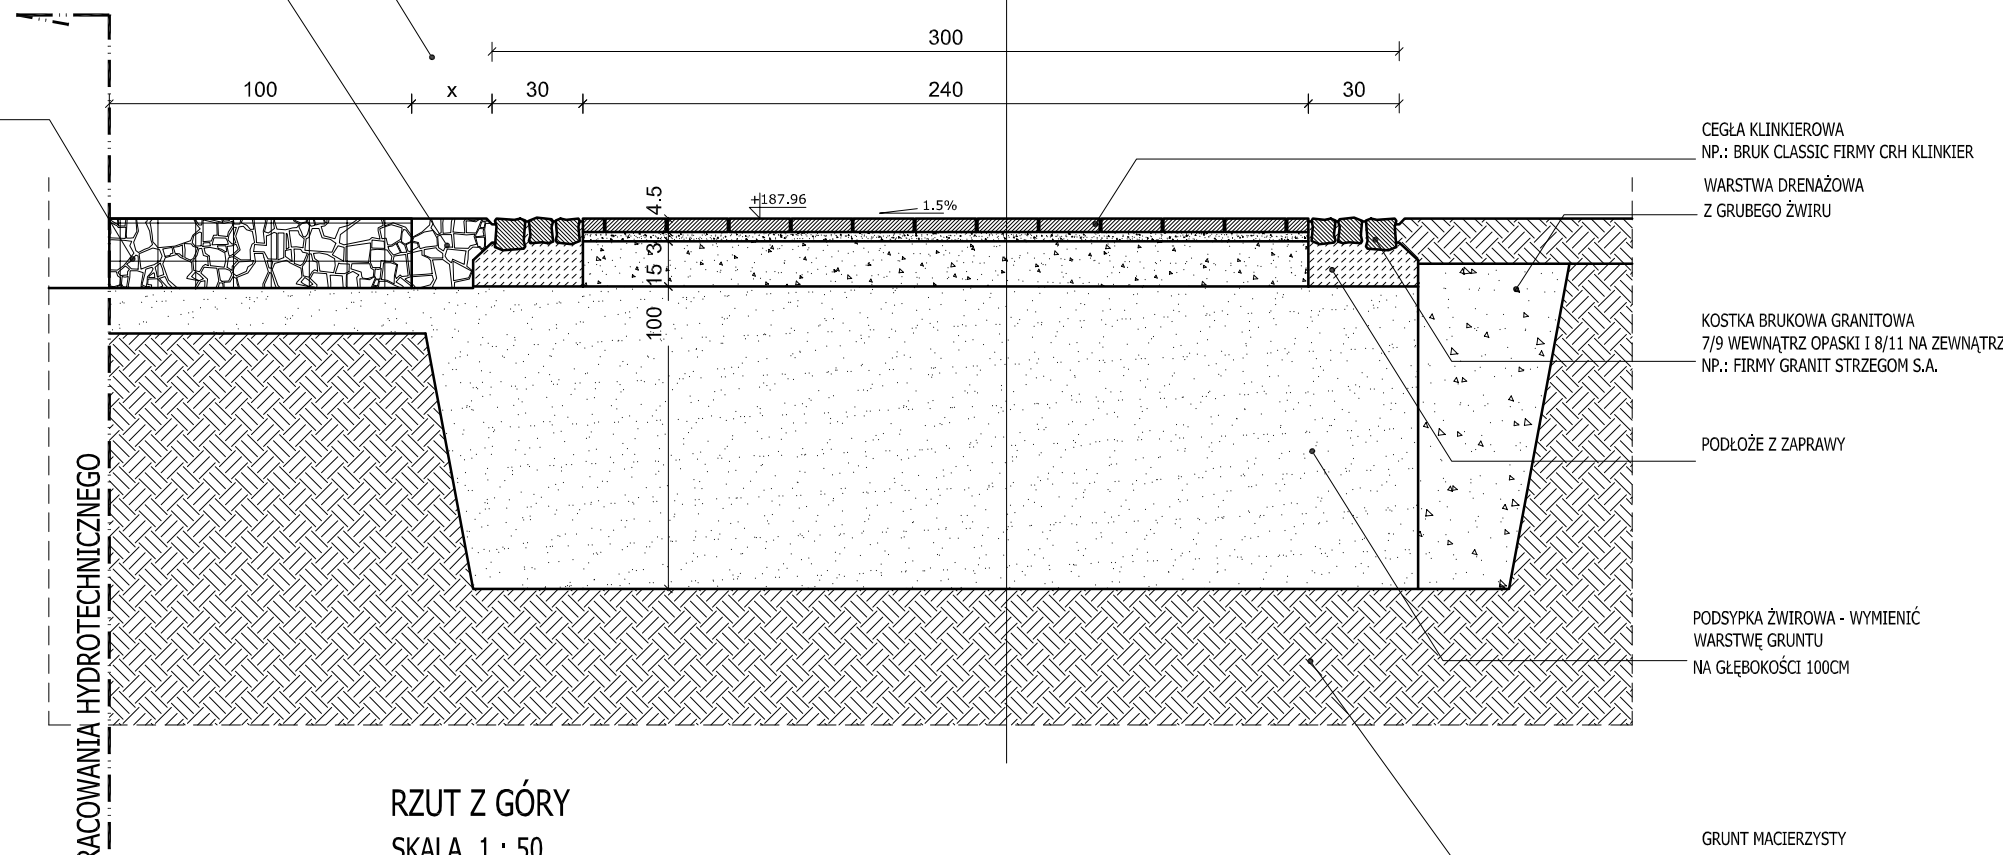

CEGŁA KLINKIEROWA  
NP.: BRUK CLASSIC FIRMY CRH KLINKIER

WARSTWA DRENAŻOWA  
Z GRUBEGO ŻWIWU

KOSTKA BRUKOWA GRANITOWA  
7/9 WEWNĄTRZ OPASKI I 8/11 NA ZEWNĄTRZ  
NP.: FIRMY GRANIT STRZEGOM S.A.

PODŁOŻE Z ZAPRAWY

PODSYPKA ŻWIROWA - WYMIENIĆ  
WARSTWĘ GRUNTU  
NA GŁĘBOKOŚCI 100CM

GRUNT MACIERZYSTY

CEGŁA KLINKIEROWA  
NP.: BRUK CLASSIC FIRMY CRH KLINKIER

RZUT Z GÓRY  
SKALA 1 : 50


KRAWĘDŹ UMOCNIEŃ  
WYKONANA Z MATERACY KAMIENNYCH

A

A

PRZESTRZEŃ MIĘDZY UMOCNIENIAMI  
Z MATERACY LUB GABIONÓW  
WYPEŁNIĆ POLNYM KAMIENIEM  
ŁAMANYM O NIECO MNIEJSZYCH  
FRAKCJACH NA GŁĘBOKOŚCI 23cm

WARTOŚĆ ZMIENNA W ZALEŻNOŚCI  
OD MIEJSCA (PATRZ. RYS. 03, 04, 05, 06)

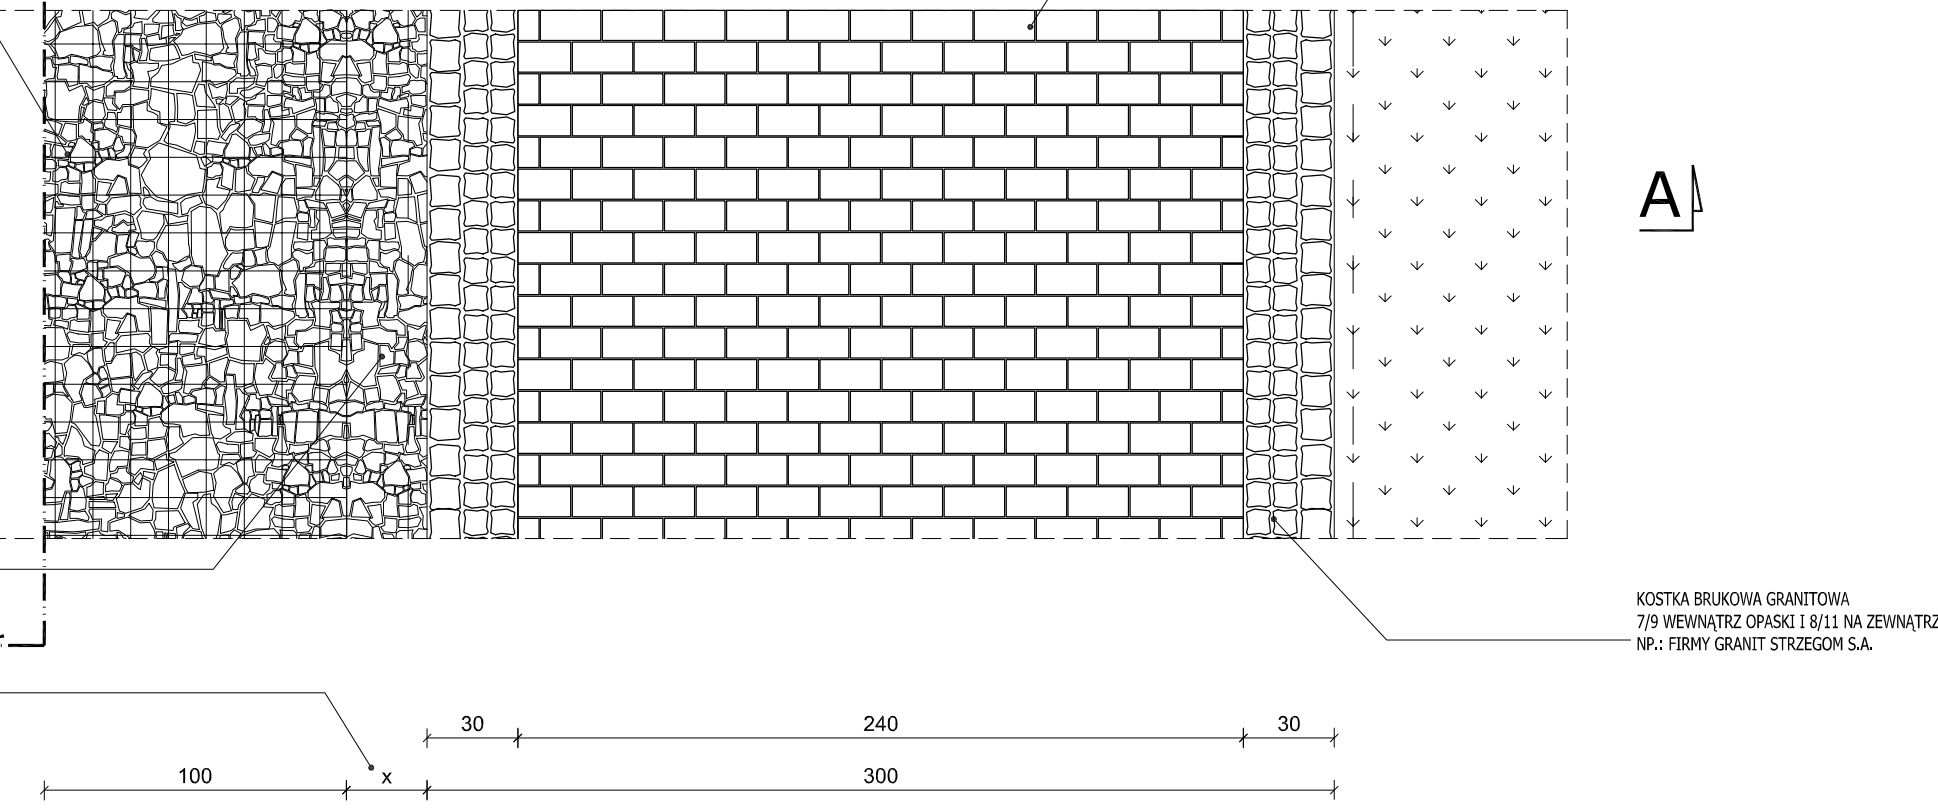

KOSTKA BRUKOWA GRANITOWA  
7/9 WEWNĄTRZ OPASKI I 8/11 NA ZEWNĄTRZ  
NP.: FIRMY GRANIT STRZEGOM S.A.

TEAM 33 SZCZEPAŃSKA.SKROBUN.ZABORNIAK SPÓŁKA JAWNA  
81 891 GDYNIA, UL. ŚWIĘTOJAŃSKA 37/7, POLSKA  
TELEFON/FAX +48 58 620 77 65, MAILBOX T-33@WP.PL  
KRS 0000203349, NIP 5862126925, REGON 193027970  
RACHUNEK BANKOWY 27 1140 2017 0000 4902 0379 8535

UWAGA:  
GRUNT NALEŻY WYMIENIĆ NA CAŁEJ DŁUGOŚCI  
TRAKTU SPACEROWEGO W STREFIE PRZYBRZEŻNEJ  
W MIEJSCACH GDZIE GÓRNA KOTA TRAKTU  
OSIĄGA WARTOŚĆ 187.96 m n.p.m.  
DZIAŁANIETAKIE JEST W TEJ STREFIE NIEZBĘDNE ZE  
WZGLĘDU NA WYSOKI POZIOM LUSTRA WÓD GRUNTOWYCH  
I NIEBEZPIECZEŃSTWO PRZEMARZANIA

BULWAR NADJEZIORNY W PRZYWIDZU

BUDOWA CIĄGU SPACEROWEGO O FUNKCJACH  
REKREACYJNYCH I WYPOCZYNKOWYCH  
PRZYWIDZ, DZ. NR 205/2, DZ. NR 206

INWESTOR:  
URZĄD GMINY PRZYWIDZ

83 - 047 PRZYWIDZ  
UL. GDAŃSKA 7

PROJEKTOWAŁA:  
ALICJA BRZOSKOWSKA, ARCH.  
upr. 153/GD/01  
PROJEKTOWAŁ:  
TOMASZ SKROBUN, ARCH.  
PROJEKTOWAŁ:  
WOJCIECH ZABORNIAK, ARCH.

NAWIERZCHNIA TRAKTÓW RZUTY I PRZEKROJE	ARCHITEKTURA	21
	DATA:	12.2004
	SKALA:	1 : 25