

WARTOŚĆ ZMIENNA W ZALEŻNOŚCI
OD MIEJSCA (PATRZ. RYS. 03, 04, 05, 06)

PRZESTRZEŃ MIĘDZY UMOCNIENIAMI
Z MATERACY LUB GABIONÓW
WYPEŁNIĆ POLNYM KAMIENIEM
ŁAMANYM O NIECO MNIEJSZYCH
FRAKCJACH NA GŁĘBOKOŚCI 23cm

KRAWĘDŹ UMOCNIEŃ
WYKONANA Z MATERACY KAMIENNYCH

ROZWIĄZANIE WYSTĘPUJE JEDYŃIE
NA TRAKCIE W ŚĄSIEDZTWIE
NAJBLIŻSZYM NABRZEŻA

ROZWIĄZANIE WYSTĘPUJE JEDYŃIE
NA TRAKCIE W ŚĄSIEDZTWIE
NAJBLIŻSZYM NABRZEŻA

KRAWĘDŹ UMOCNIEŃ
WYKONANA Z MATERACY KAMIENNYCH


PRZESTRZEŃ MIĘDZY UMOCNIENIAMI
Z MATERACY LUB GABIONÓW
WYPEŁNIĆ POLNYM KAMIENIEM
ŁAMANYM O NIECO MNIEJSZYCH
FRAKCJACH NA GŁĘBOKOŚCI 23cm

WARTOŚĆ ZMIENNA W ZALEŻNOŚCI
OD MIEJSCA (PATRZ. RYS. 03, 04, 05, 06)

ROZWIĄZANIE STANDARDOWE TRAKTU PIESZEGO DLA CIĄGÓW POSADOWIONYCH WYŻEJ NIŻ 187.96 m n.p.m.

PRZEKRÓJ A-A
SKALA 1 : 50

cegła klinkierowa	4.5 cm
podsyпка (miał kamienny 0-5mm)	3.0 cm
warstwa nośna (kliniec 0-45mm)	15.0 cm
podsyпка żwirowa	20.0 cm
podłoże (warstwa gruboziarnista)	

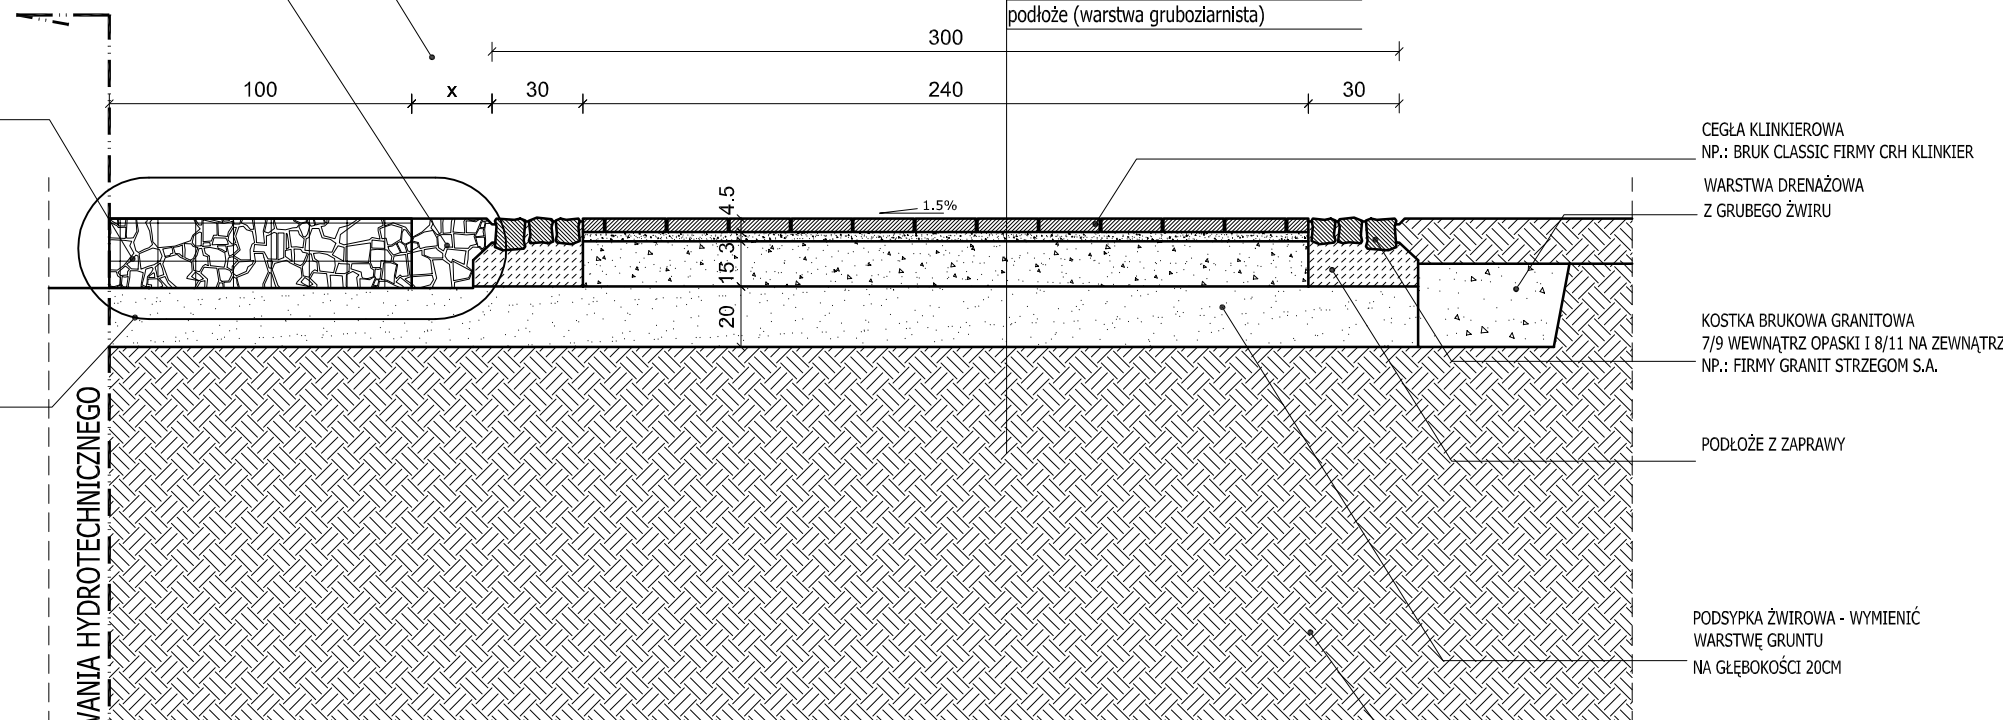

CEGŁA KLINKIEROWA
NP.: BRUK CLASSIC FIRMY CRH KLINKIER

WARSTWA DRENAŻOWA
Z GRUBEGO ŻWIWU

KOSTKA BRUKOWA GRANITOWA
7/9 WEWNĄTRZ OPASKI I 8/11 NA ZEWNĄTRZ
NP.: FIRMY GRANIT STRZEGOM S.A.

PODŁOŻE Z ZAPRAWY


PODSYPKA ŻWIROWA - WYMIENIĆ
WARSTWĘ GRUNTU
NA GŁĘBOKOŚCI 20CM

GRUNT MACIERZYSTY

CEGŁA KLINKIEROWA
NP.: BRUK CLASSIC FIRMY CRH KLINKIER

KOSTKA BRUKOWA GRANITOWA
7/9 WEWNĄTRZ OPASKI I 8/11 NA ZEWNĄTRZ
NP.: FIRMY GRANIT STRZEGOM S.A.

RZUT Z GÓRY
SKALA 1 : 50

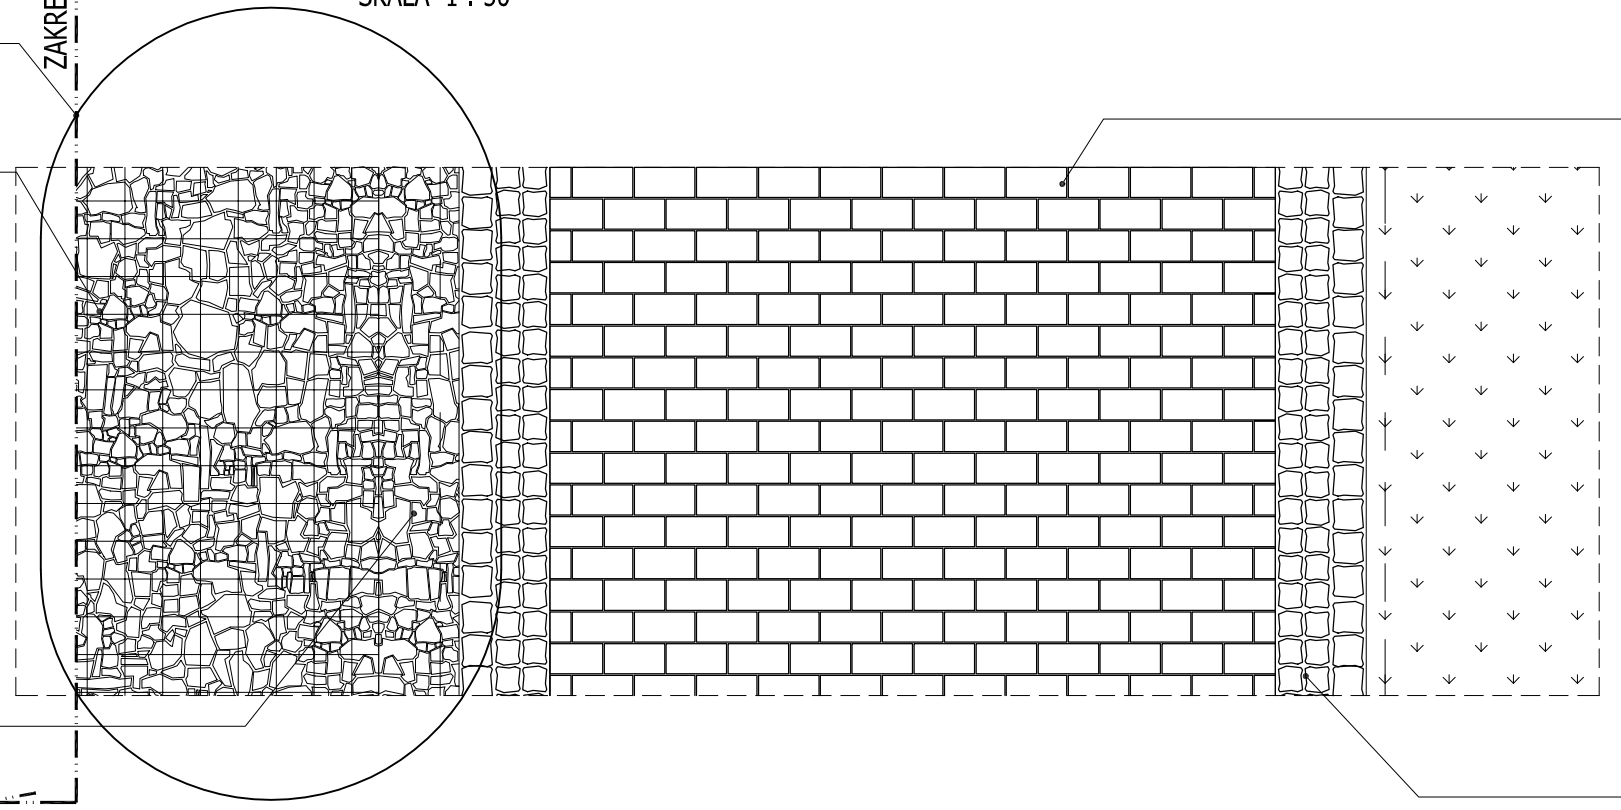

TEAM 33 SZCZEPAŃSKA.SKROBUN.ZABORNIAK SPÓŁKA JAWNA
81 891 GDYNIA, UL. ŚWIĘTOJAŃSKA 37/7, POLSKA
TELEFON/FAX +48 58 620 77 65, MAILBOX T-33@WP.PL
KRS 0000203349, NIP 5862126925, REGON 193027970
RACHUNEK BANKOWY 27 1140 2017 0000 4902 0379 8535

BULWAR NADJEZIORNY W PRZYWIDZU
BUDOWA CIĄGU SPACEROWEGO O FUNKCJACH
REKREACYJNYCH I WYPOCZYNKOWYCH
PRZYWIDZ, DZ. NR 205/2, DZ. NR 206

INWESTOR:
URZĄD GMINY PRZYWIDZ
83 - 047 PRZYWIDZ
UL. GDAŃSKA 7

PROJEKTOWAŁA:
ALICJA BRZOSKOWSKA, ARCH.
upr. 153/GD/01
PROJEKTOWAŁ:
TOMASZ SKROBUN, ARCH.
PROJEKTOWAŁ:
WOJCIECH ZABORNIAK, ARCH.

NAWIERZCHNIA TRAKTÓW RZUTY I PRZEKROJE	ARCHITEKTURA	22
	DATA:	12.2004
	SKALA:	1 : 25