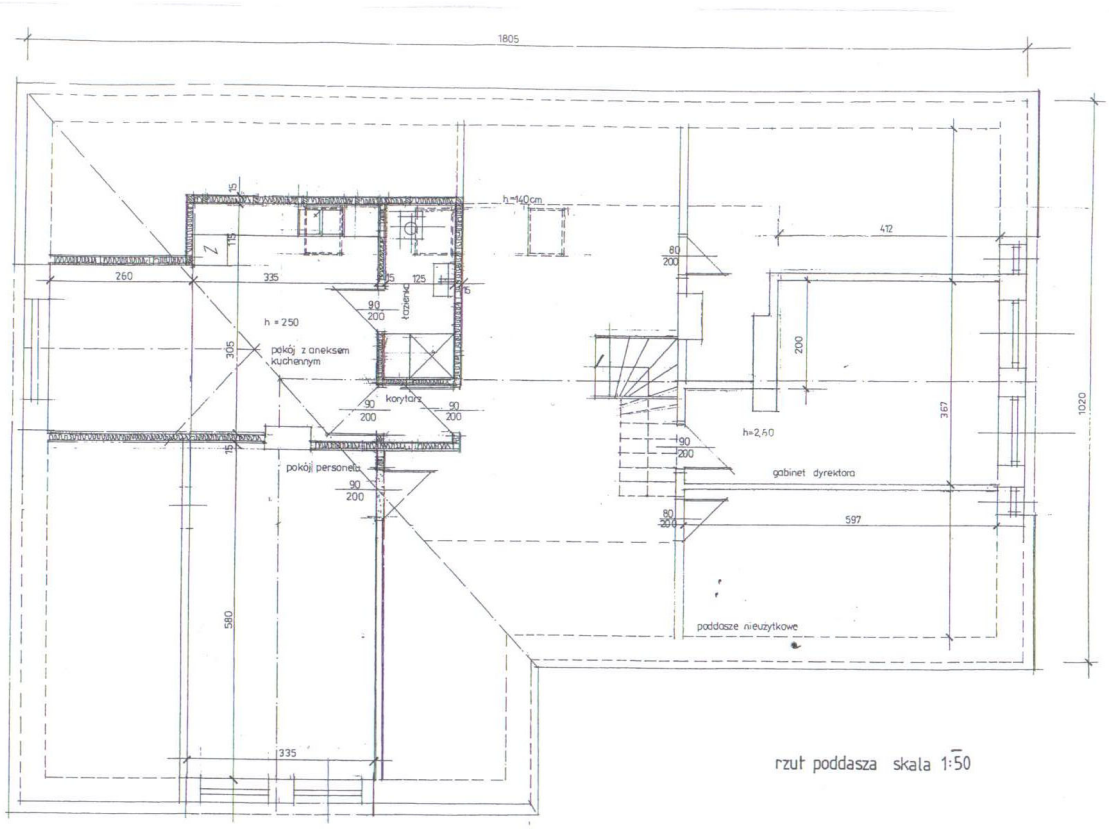

rzut poddasza skala 1:50