

UWAGI:

Proponowane ułożenie kabla telekomunikacyjnego, poza obrysem [nowo-proj. skrzydła szkoły]. Zgodnie z warunkami wydanyymi przez TP S.A. STNREDU/274/09


Typ kabla: XzTKMxw 3x2x0,5

Głębokość ułożenia kabla po niwelacji terenu 0,7m

Na łączeniach kabla z nowoukładanym wykonać muftę typu GELSNAP-A-10/5-80 lub równoważną

Wykorzystać maksymalną możliwą długość kabla tak, by muftę przelotową wykonać w miarę możliwości wewnątrz szkoły. W przeciwnym wypadku muftę zakopać poza obrysem szkoły

Wszelkie przejścia pod chodnikami i ewentualne kolizje z niezainwentaryzowaną infrastrukturą podziemną zabezpieczyć kablem układającym w rurze osłonowej AROT DVR 50mm

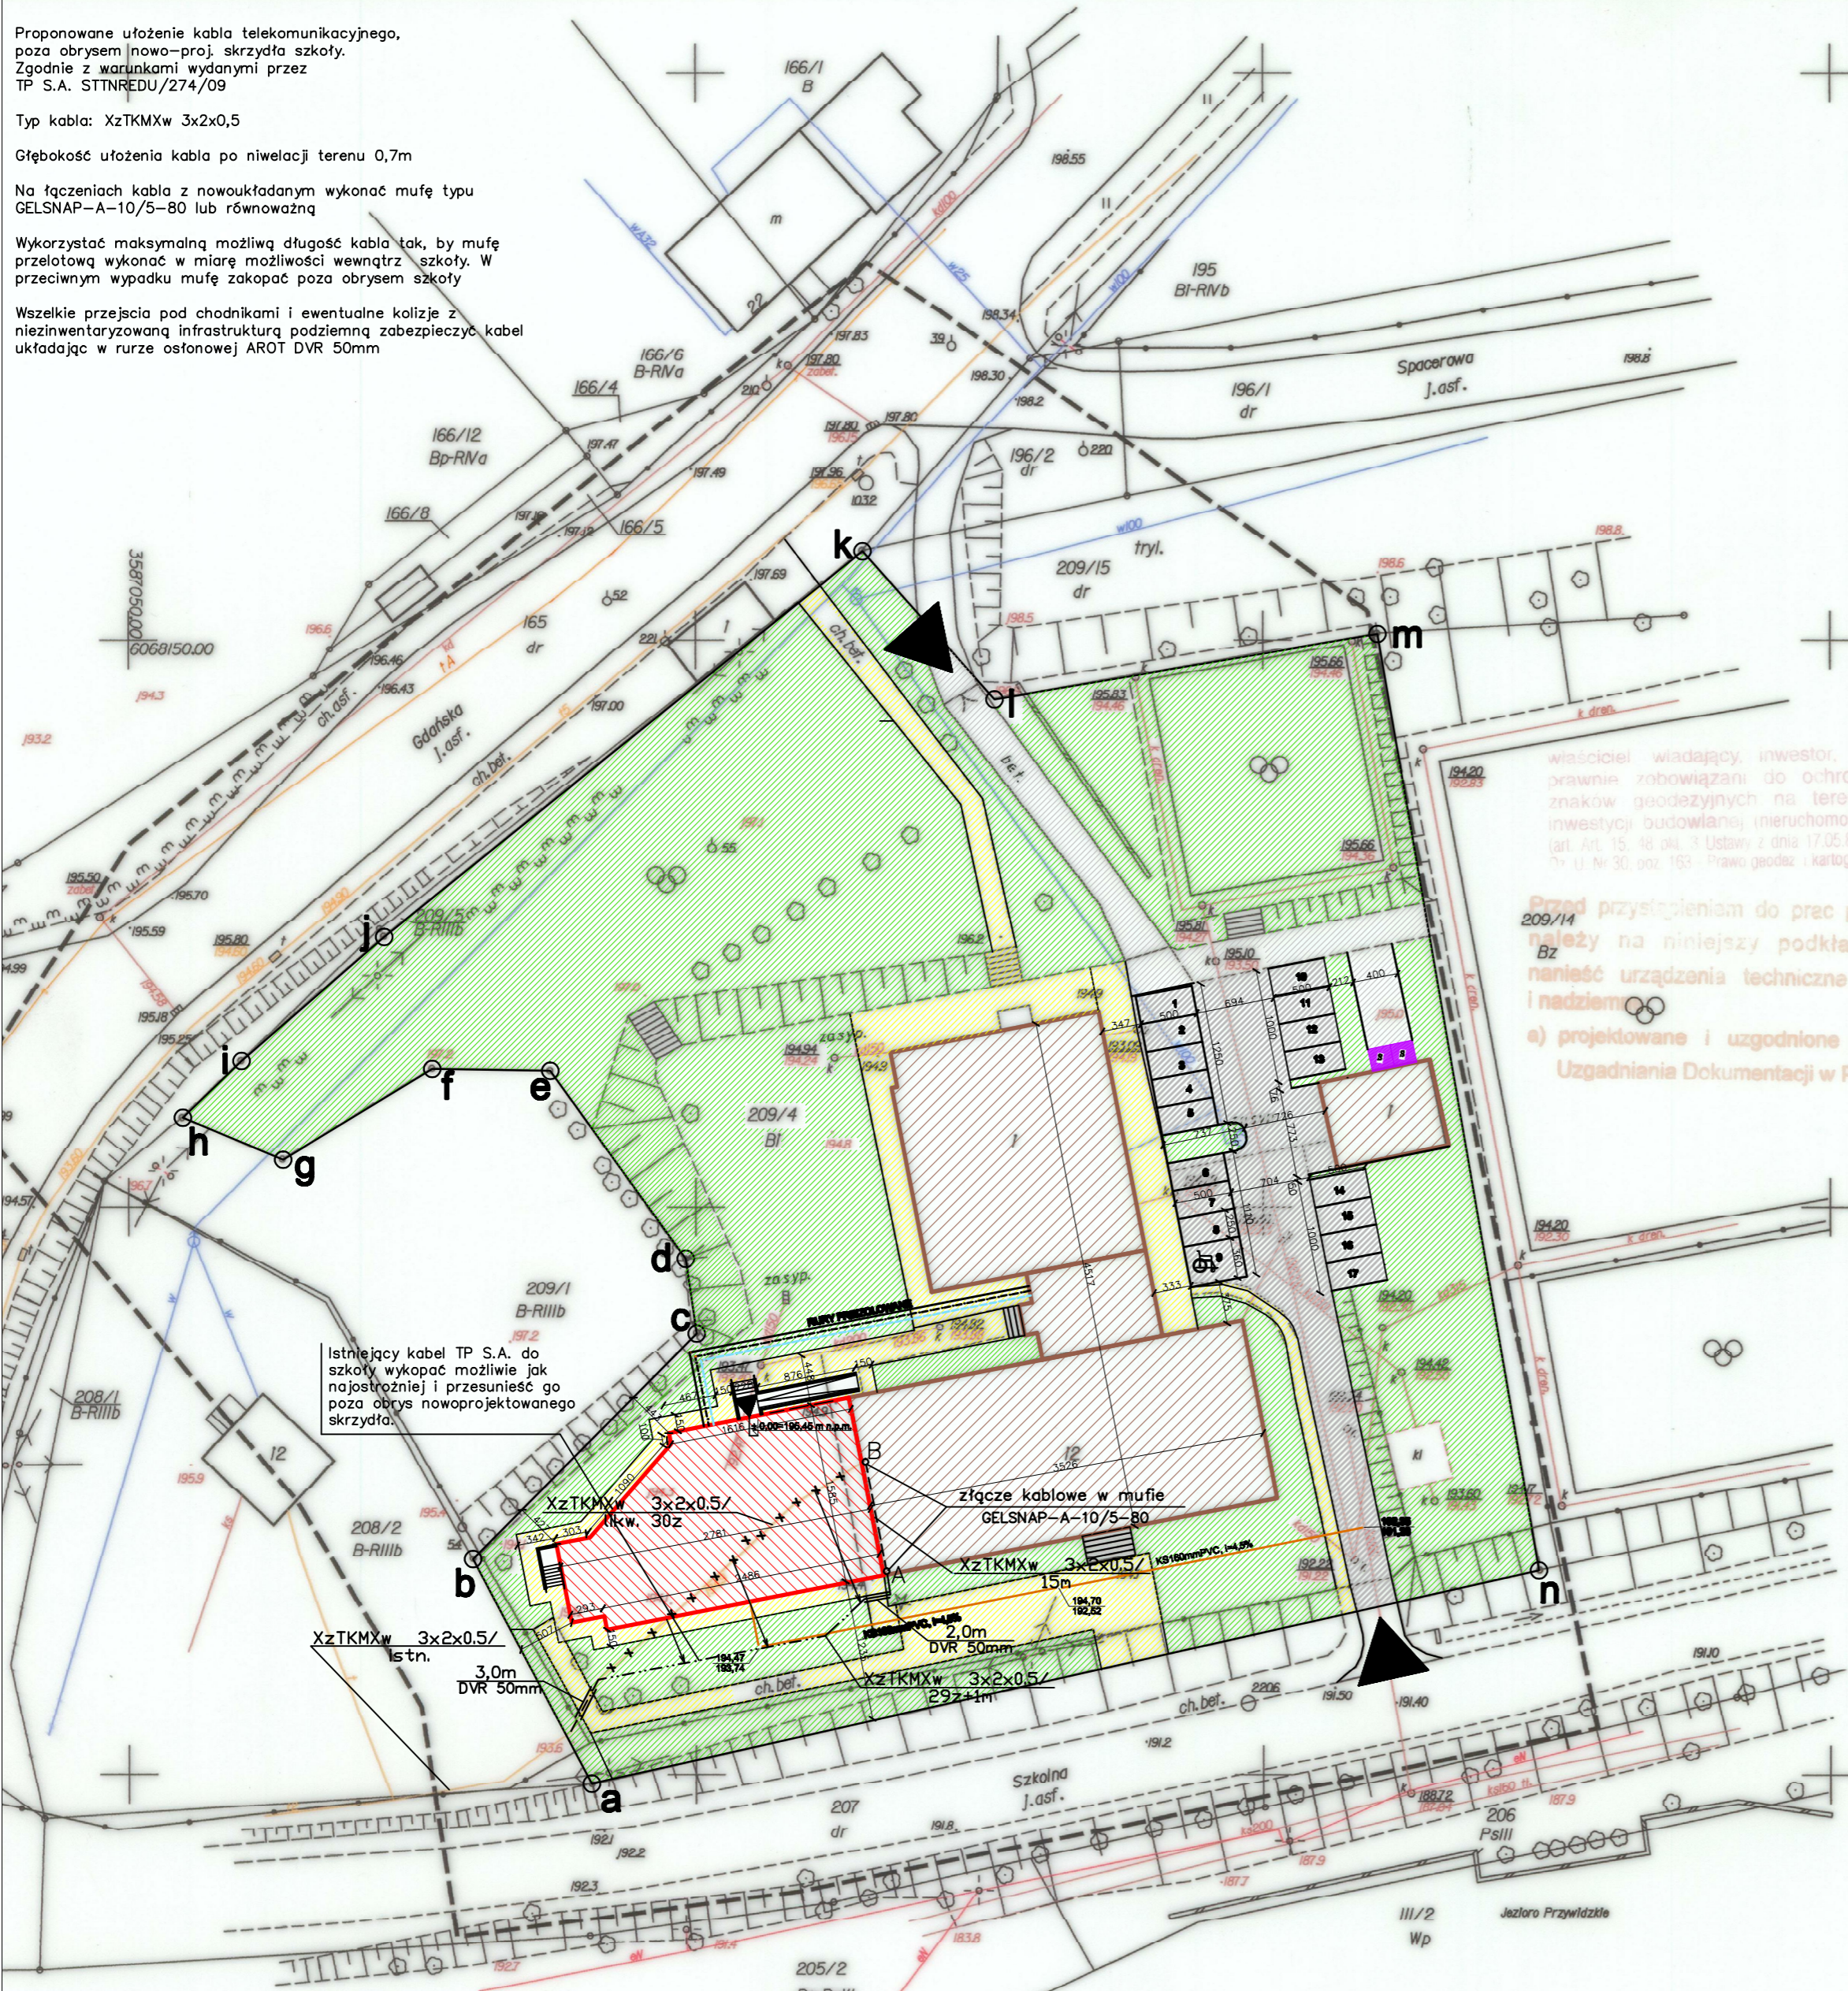

województwo: pomorskie
gmina: Przywidz

USŁUGI GEODEZYJNO-KARTOGRAFICZNE
Inż. Krzysztof Bąbol
80-287 Gdańsk, ul. Miłkowska 8
tel./fax 068 663 16 24, 801 597 337
NIP 587-508-49-60, REG. 191988948

MAPA DO CELÓW PROJEKTOWYCH
SKALA 1:500

Objekt: ul. Gdańska, ul. Szkołna

Ark. mapy: 325.131.074 Obsz.: PRZYWIDZ

1. Układ odniesienia "Kronsztadt 86"
2. Układ współrzędnych "1965"
3. Mapa wykonana metodą numeryczną.

Nr ks.rob.:
Nr KERG : 863/2009

Mapa jest aktualna pod względem sytuacji, ukształtowania terenu i ewidencji gruntów na dzień: 09.03.2009r.

Prace polowe: K. Bąbol

Uwaga 1

1. Nie wyklucza się istnienia w terenie innych, nie wykazanych na niniejszej mapie urządzeń podziemnych, które nie były zgłoszone do Inwentaryzacji.

Pruszcz Gdański, dn. 10.03.2009r.

GEODETA
Inż. Krzysztof Bąbol
nr 16278

STAROSTWO POWIATOWE W PRUSZCZU GDANSKIM
WYDZIAŁ GEODEZJI I KATASTRU
POWIATOWY OŚRODEK DOKUMENTACJI
GEODEZYJNEJ I KARTOGRAFICZNEJ
W sprawie: opracowania mapy...
Z 6 MAR. 2009
OT-4613/2009
Pruszcz Gdański, dn. 26 MAR. 2009

ZESPÓŁ UZGADNIANIA DOKUMENTACJI PROJEKTOWEJ
STAROSTWA POWIATOWEGO W PRUSZCZU GDANSKIM
W granicach opracowania mapy nie występują projektowane urządzenia zgodne z ZUPD.

Pruszcz Gdański, dn. 14.04.2009r. nr 2-612/09r.

Z up. STAROSTY
Bożena (BODETA)

Właściciel, władający, inwestor, są prawnie zobowiązani do ochrony znaków geodezyjnych na terenie inwestycji budowlanej (nieruchomość) (art.15, 48 pkt. 3 Ustawy z dn.17.05.89r. Dz.U. Nr 30, poz.163 - Prawo geod. i kartograf.)

LEGENDA:
--- zasięg opracowania mapy do celów projektowych.

- LEGENDA
- a b GRANICA DZIAŁKI
 - PROJEKTOWANY BUDYNEK
 - BUDYNKI ISTNIEJĄCE
 - WEJŚCIE GŁÓWNE DO BUDYNKU PROJEKTOWANEGO
 - WJAZD NA DZIAŁKĘ
 - CHODNIKI
 - CIĄGI PIESZO - JEZDNE I PARKING
 - ZIELEŃ
 - POJEMNIK NA ODPADY STAŁE
 - RURY FREZOWANE Inst. co 2x0n50
 - RURY FREZOWANE Inst. ow+ogr Dn32+Dn20
 - RURY FREZOWANE Inst. wz Dn50
 - KABEL TP DO PRZENIESIENIA

LINIA pracownia architektoniczna ul. Graczyń 184 Gdańsk 80-438 tel. 0 791 068 444 www.linia-art.pl	PROJEKT WYKONAWCY DOBUDOWY NIEZALEŻNEGO SKRZYDŁA SZKOŁY I MODERNIZACJI ISTNIEJĄCEJ KOTŁOWNI	BRANŻA ARCH
	INWESTOR Urząd Gminy ul. Gdańska 7 83-047 Przywidz	DATA 2009 VI
ADRES INWESTYCJI dz. nr 209/4 ul. Szkołna 1 Przywidz	SKALA 1:500	
NAZWA RYSUNKU ZAGOSPODAROWANIE TERENU		NR RYS. 1

PROJEKTANT mgr inż. arch. PIOTR WJCIECHOWSKI upr. bud. nr POKK/150/2006	1
SPRACOWUJĄCY mgr inż. arch. GRZEGORZ JASZCZUROWSKI upr. proj. nr POKK/04/03	
OPRACOWAŁA mgr inż. arch. DANUTA SZAFRAŃSKA stud. arch. KATARZYNA HAJDUCZENA	