


BUDYNEK ISTNIEJĄCY
GIMNAZJUM

BUDYNEK PROJEKTOWANY

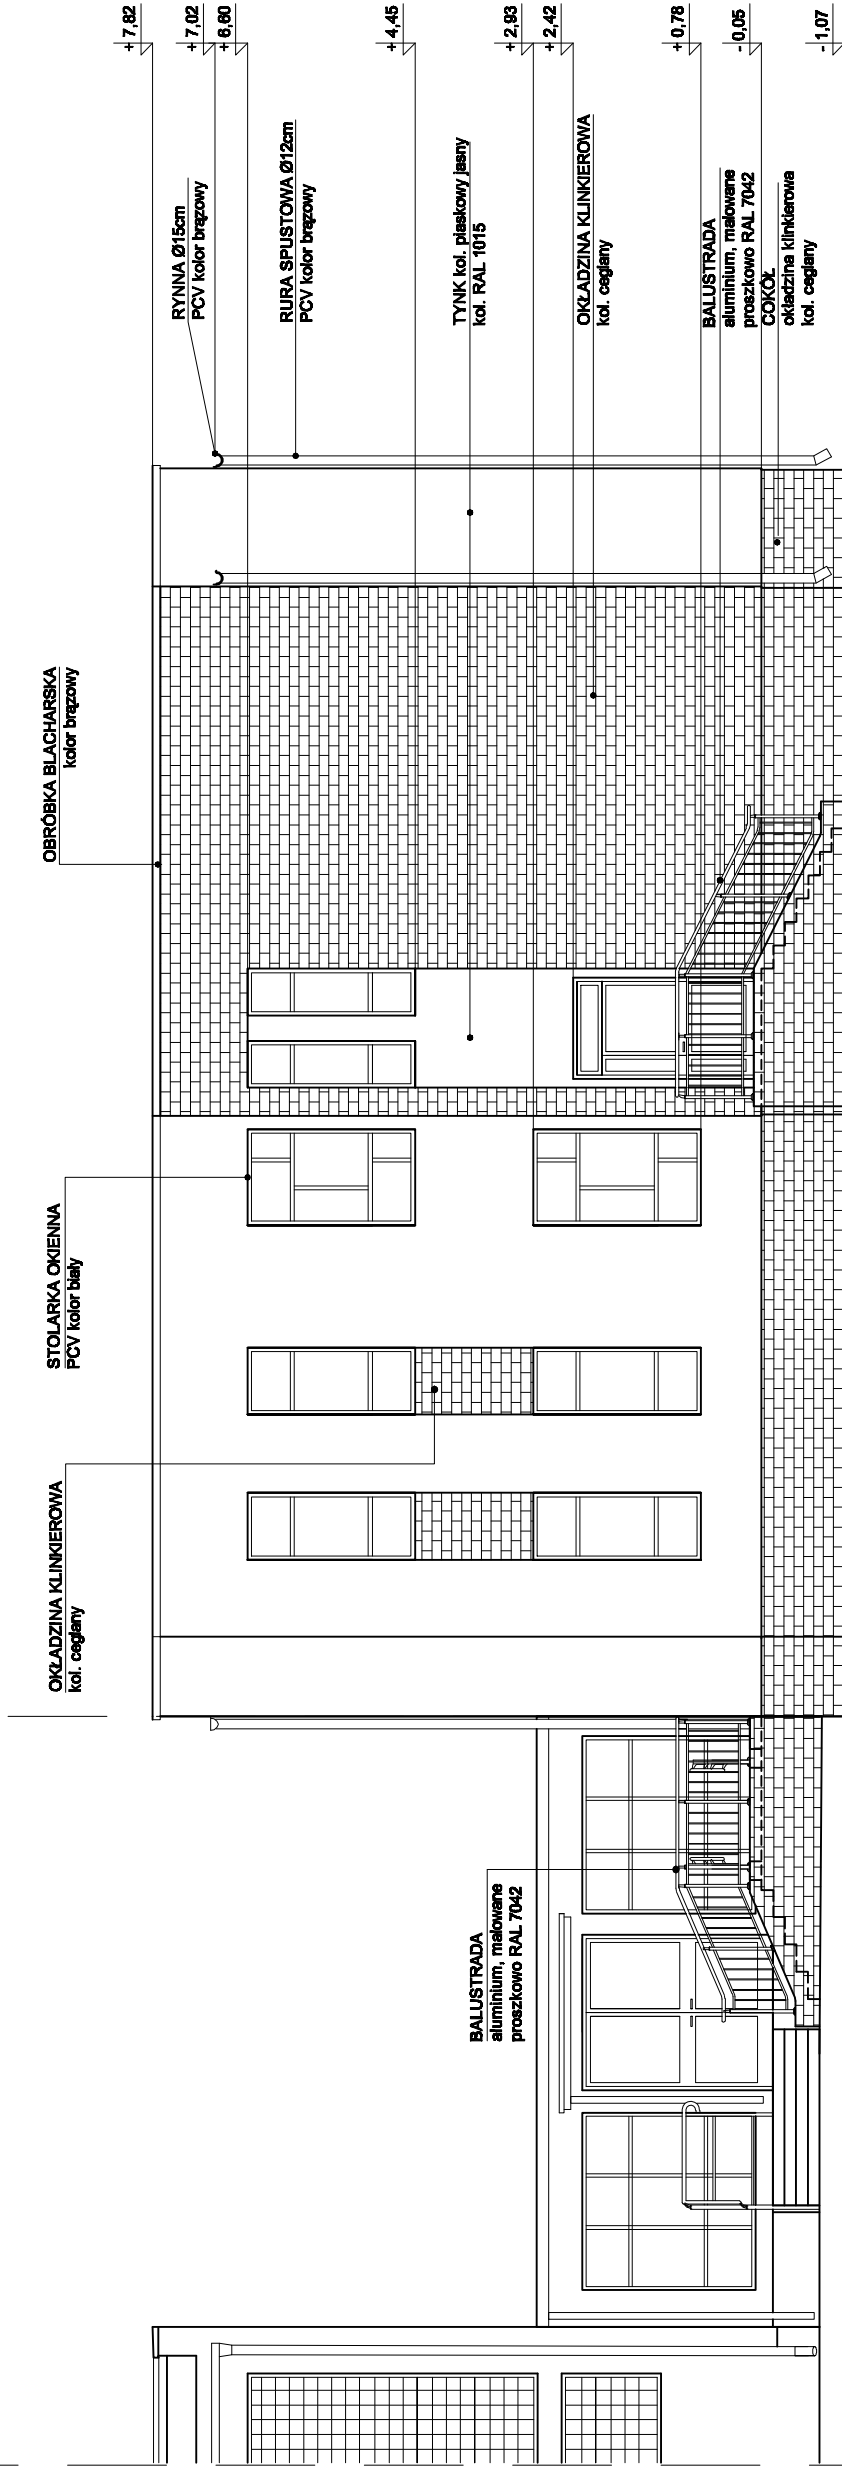

ELEWACJA ZACHODNIA
SKALA 1:100

LINIA pracownia architektoniczna ul. Grażyny 18/4 Gdańsk 80-438 tel. 0 791 068 444 www.linia-art.pl	BRANZA ARCH	PROJEKT WYKONAWCZY DOBUDOWY NIEZALEŻNEGO SKRZYDŁA SZKOŁY I MODERNIZACJI ISTNIEJĄCEJ KOTŁOWNI
	DATA 2009 VI	INWESTOR Urząd Gminy ul. Gdańska 7 89-047 Przywidz
	SKALA 1:100	ADRES INWESTYCJI dz. nr 208/4 ul. Szkoła 1 Przywidz
NAZWA RYSUNKU Elewacja zachodnia	NR RYS.	
PROJEKTANT mgr inż. arch. PIOTR WOJCIECHOWSKI upr. bud. nr PO/KK/150/2006		
SPRAWDZAJĄCY mgr inż. arch. GRZEGORZ JASZCZUROWSKI upr. proj. nr PO/KK/041/03		
OPRACOWAŁA mgr inż. arch. DANUTA SZAFRAŃSKA stud. arch. KATARZYNA HAJDUCZENIA		

11