



RZUT POCHYLNI DLA NIEPEŁNOSPRAWNYCH

skala 1:50

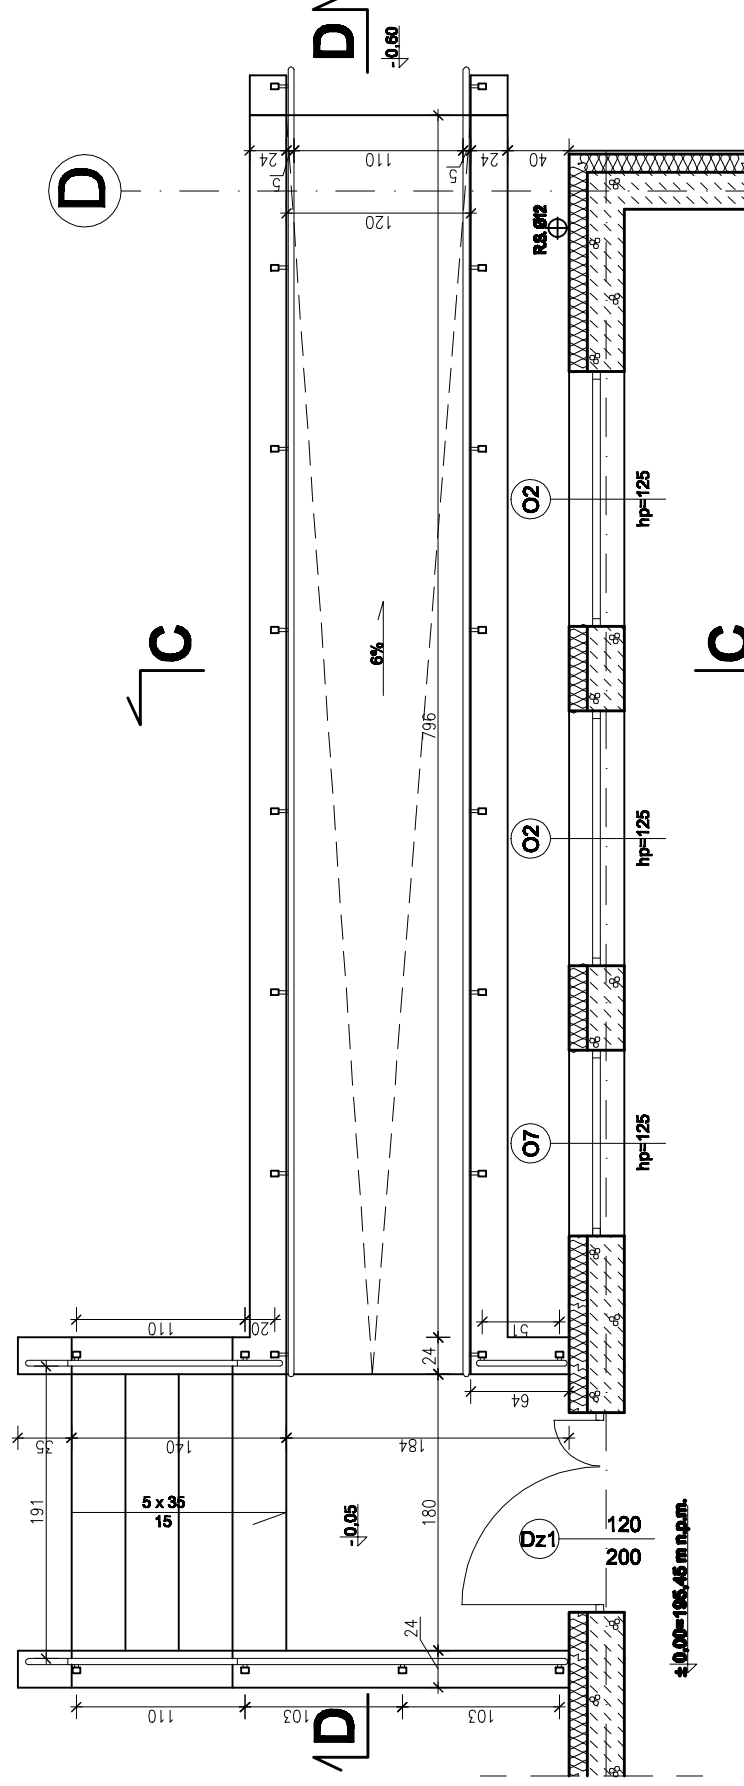


PRZEKRÓJ D-D

skala 1:50

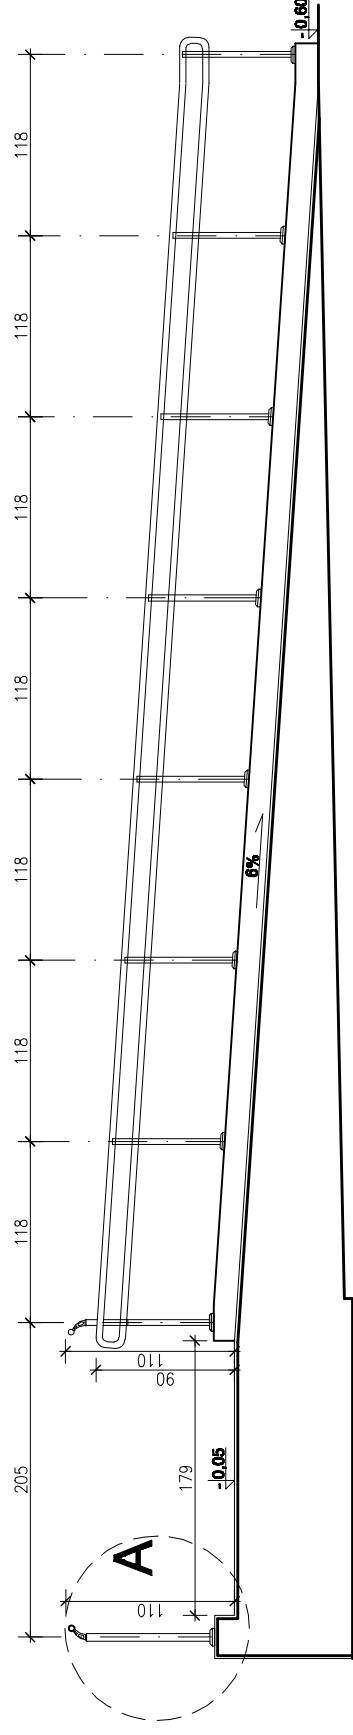


DETAL BALUSTRADY

skala 1:20

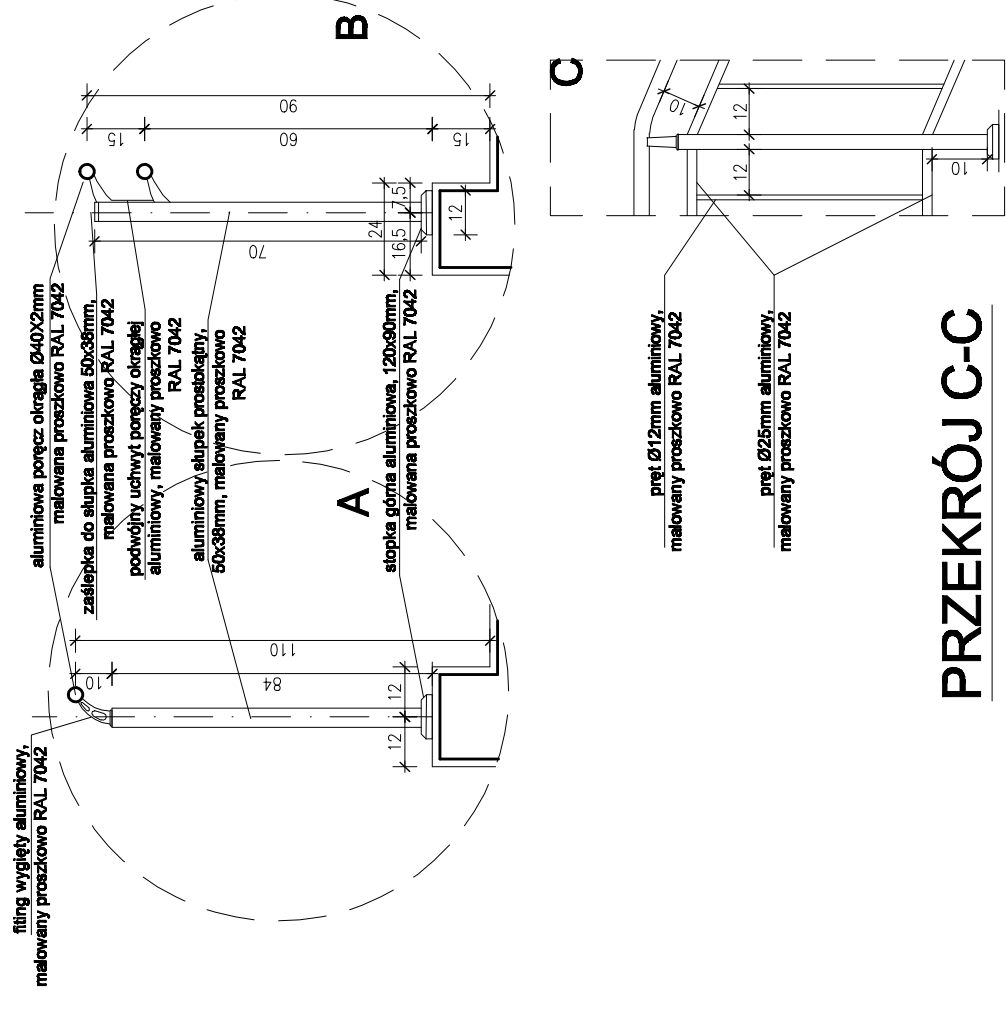

PRZEKRÓJ C-C

skala 1:50

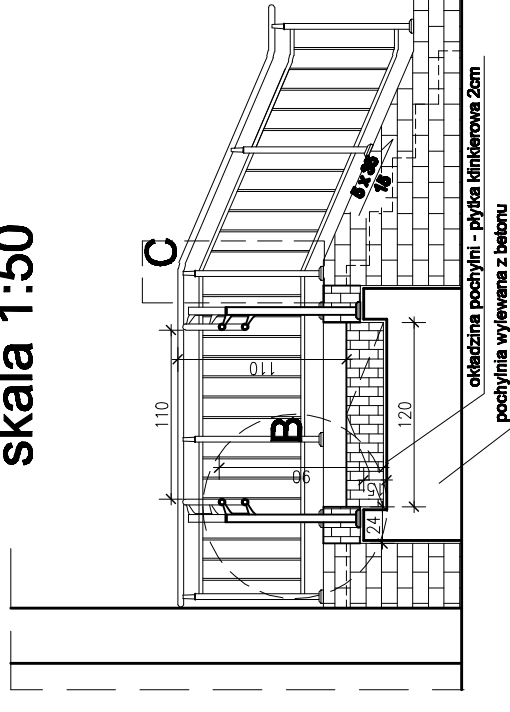

LINIA pracownia architektoniczna ul. Cieszyńska 18/A Gdańsk 80-438 tel.0 791 068 444 www.linia-ant.pl	BRANŻA ARCH
	DATA 2009 VI
INWESTOR Urząd Gminy ul. Gdańska 7 83-047 Przywitz	SKALA 1:50, 1:20
ADRES INWESTYCJI dz. nr 2094 ul. Szkolna 1 Przywitz	NR RYS. 14
NAZWA RYSUNKU Rysunek pochylni dla niepełnosprawnych	
PROJEKTANT mgr inż. arch. PIOTR WOJCIECHOWSKI upr. bud. nr POJK/150/2006	
SPRAWDZAJĄCY mgr inż. arch. GRZEGORZ JASZCZUROWSKI upr. proj. nr POJK/04/03	
OPRACOWAŁA mgr inż. arch. DANUTA SZAFRAŃSKA stud. arch. KATARZYNA HAJDUCZENIA	