



# RZUT KLATKI SCHODOWEJ

skala 1:50

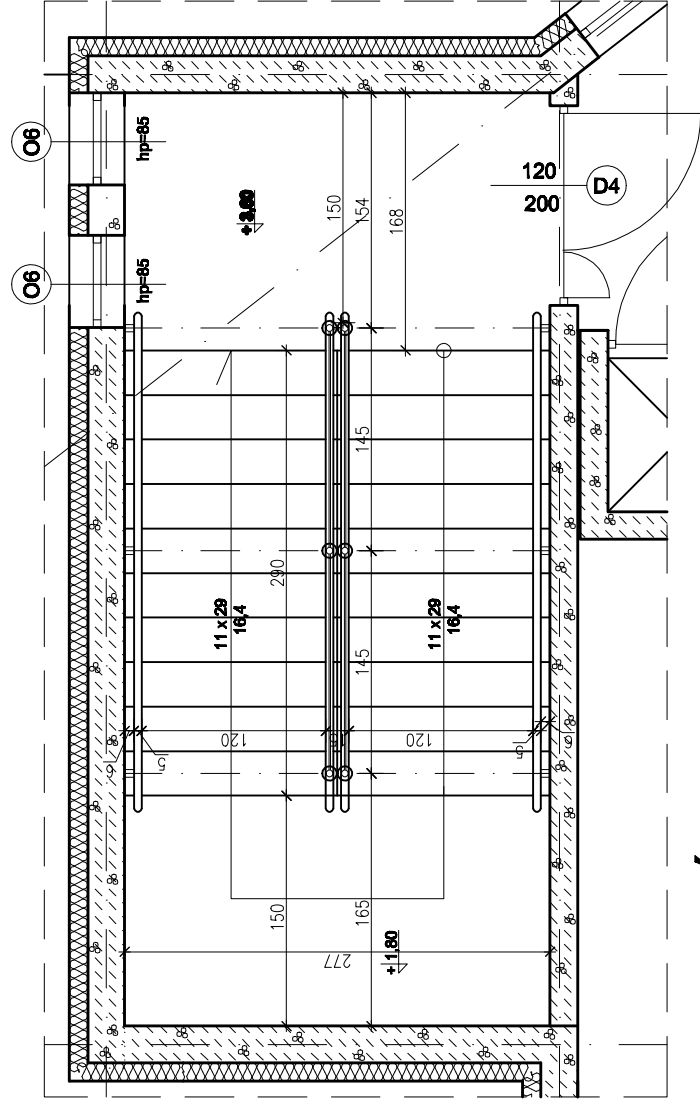


# PRZEKRÓJ E-E

skala 1:50

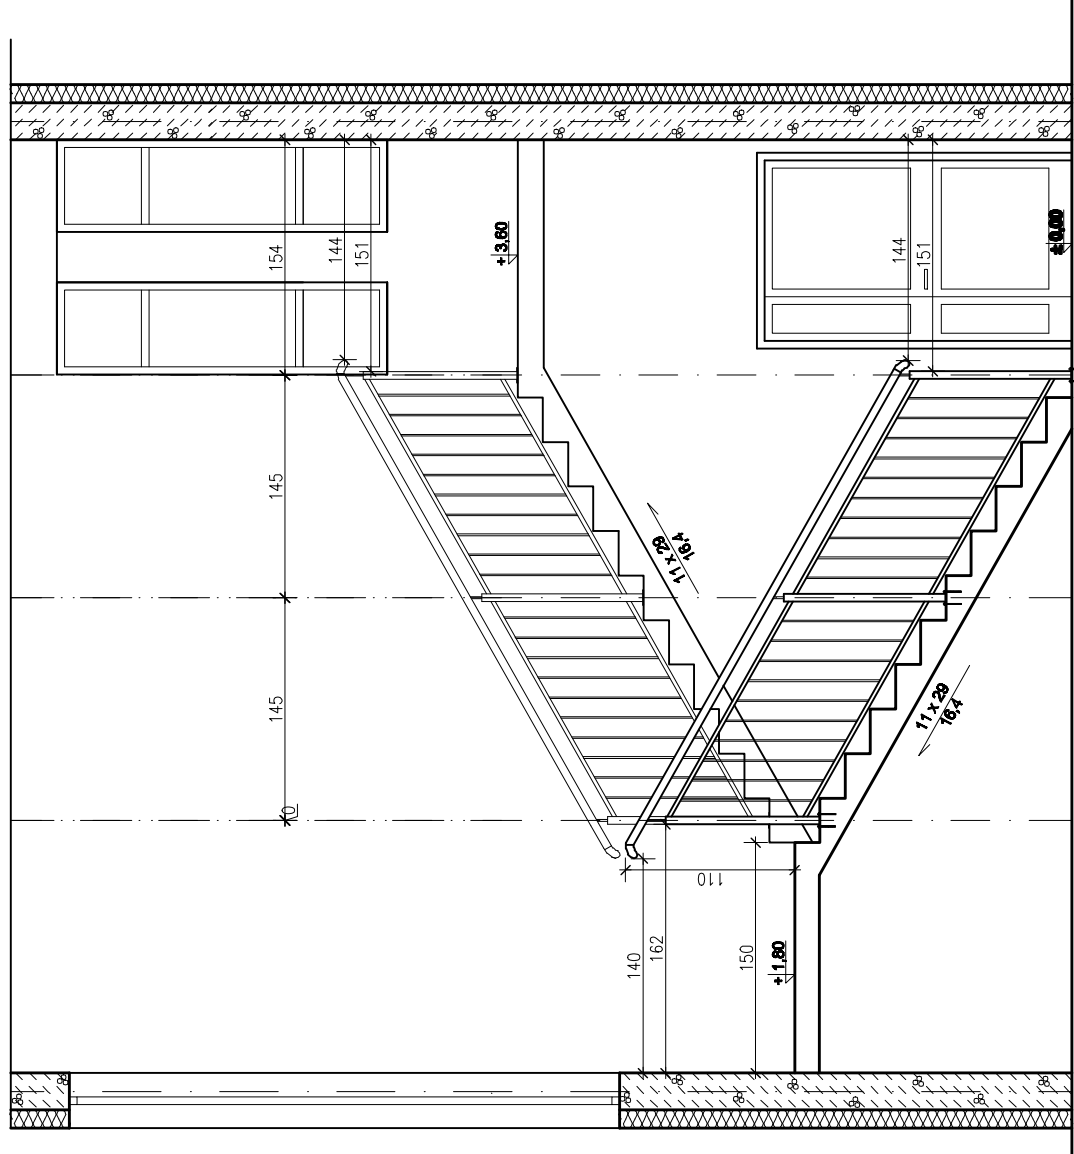


# DETAL BALUSTRADY - wariant 1

skala 1:20

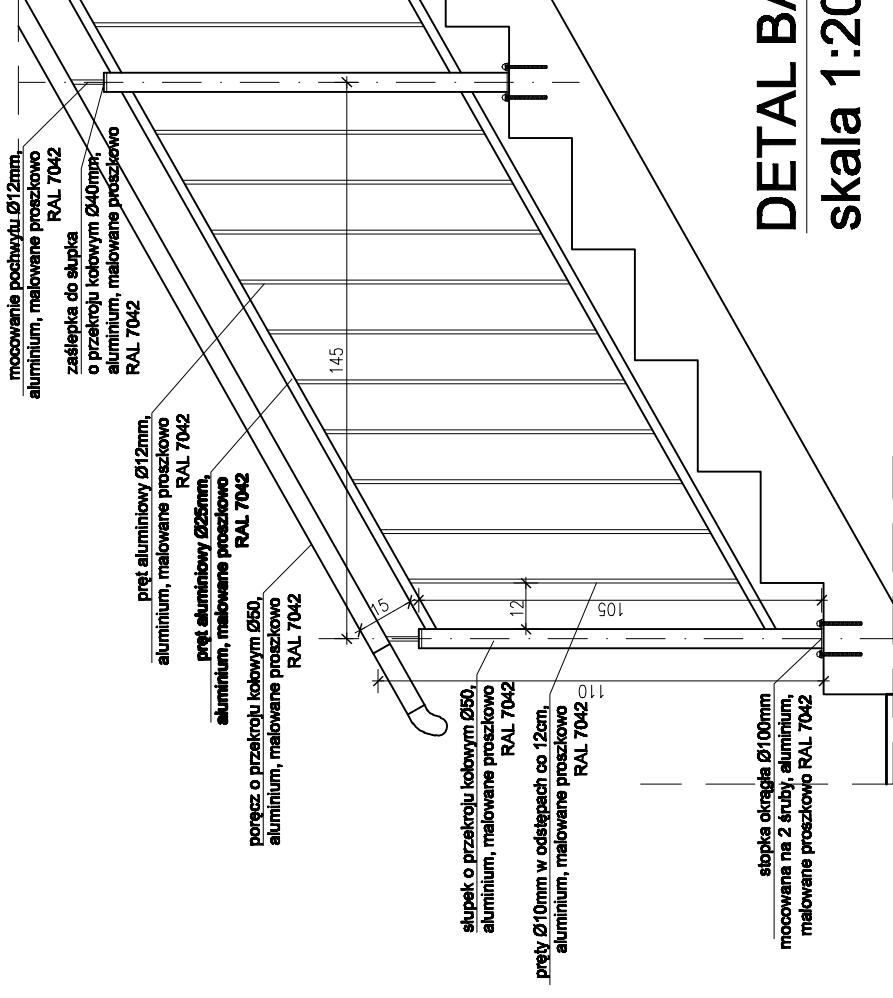

# DETAL BALUSTRADY - wariant 2

skala 1:20

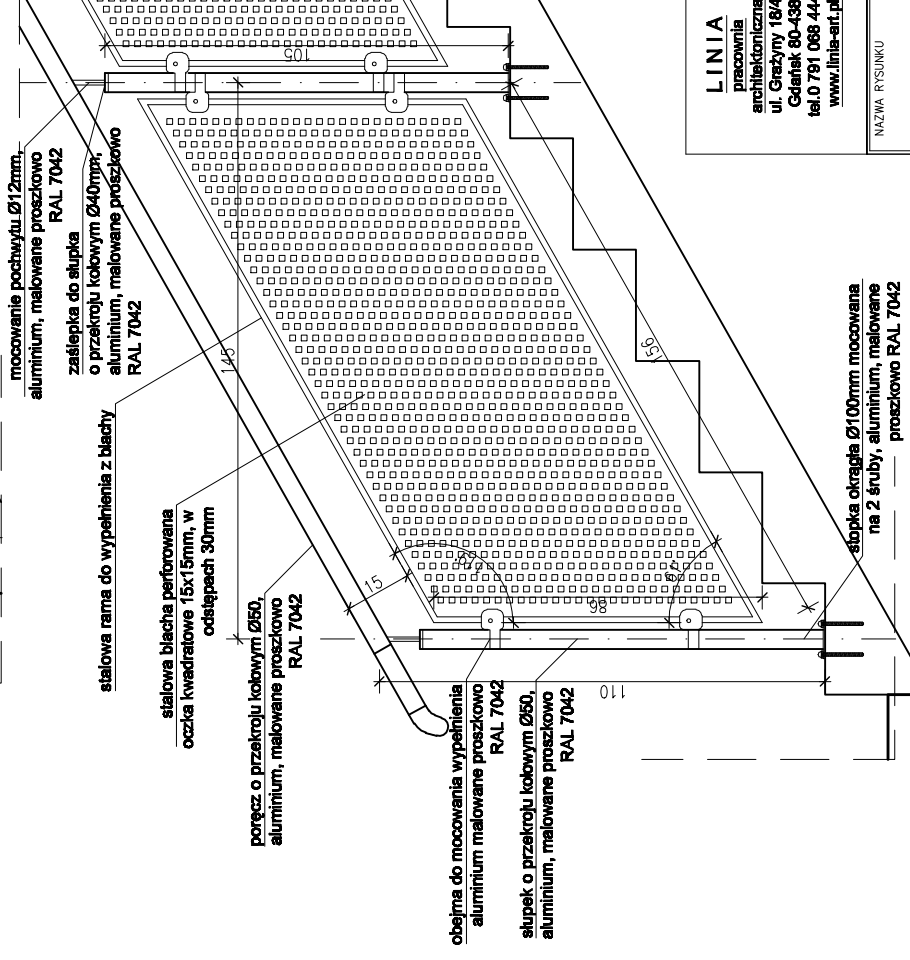

<b>LINIA</b> pracownia architektoniczna ul. Czeczoty 18/A Gdańsk 80-488 tel.0 791 068 444 www.linia-eri.pl	BRANŻA ARCH
	DATA 2009 III
	SKALA 1:50,1:20
PROJEKT WYKONAWCZY DOBUDOWY NIEZALEŻNEGO SKŁADZISKA SZKŁY I MODERNIZACJI ISTNIEJĄCEJ KOTŁOWNI	INWESTOR Urząd Gminy ul. Gdańska 7 83-047 Przywitz
ADRES INWESTYCJI dz. nr 2094 ul. Szkolna 1 Przywitz	NR RYS. 15
NAZWA RYSUNKU Rzut i przekrój klatki schodowej, detal balustrady	
PROJEKTANT mgr inż. arch. PIOTR WOJCIECHOWSKI	upr. bud. nr PO/KK/150/2006
SPRAWDZAJĄCY mgr inż. arch. GRZEGORZ JASZCZUROWSKI	upr. proj. nr PO/KK/04/03
OPRACOWAŁA mgr inż. arch. DANUTA SZAFRAŃSKA	stud. arch. KATARZYNA HAJDUCZENIA