RZUT SZATNI SKALA 1:50

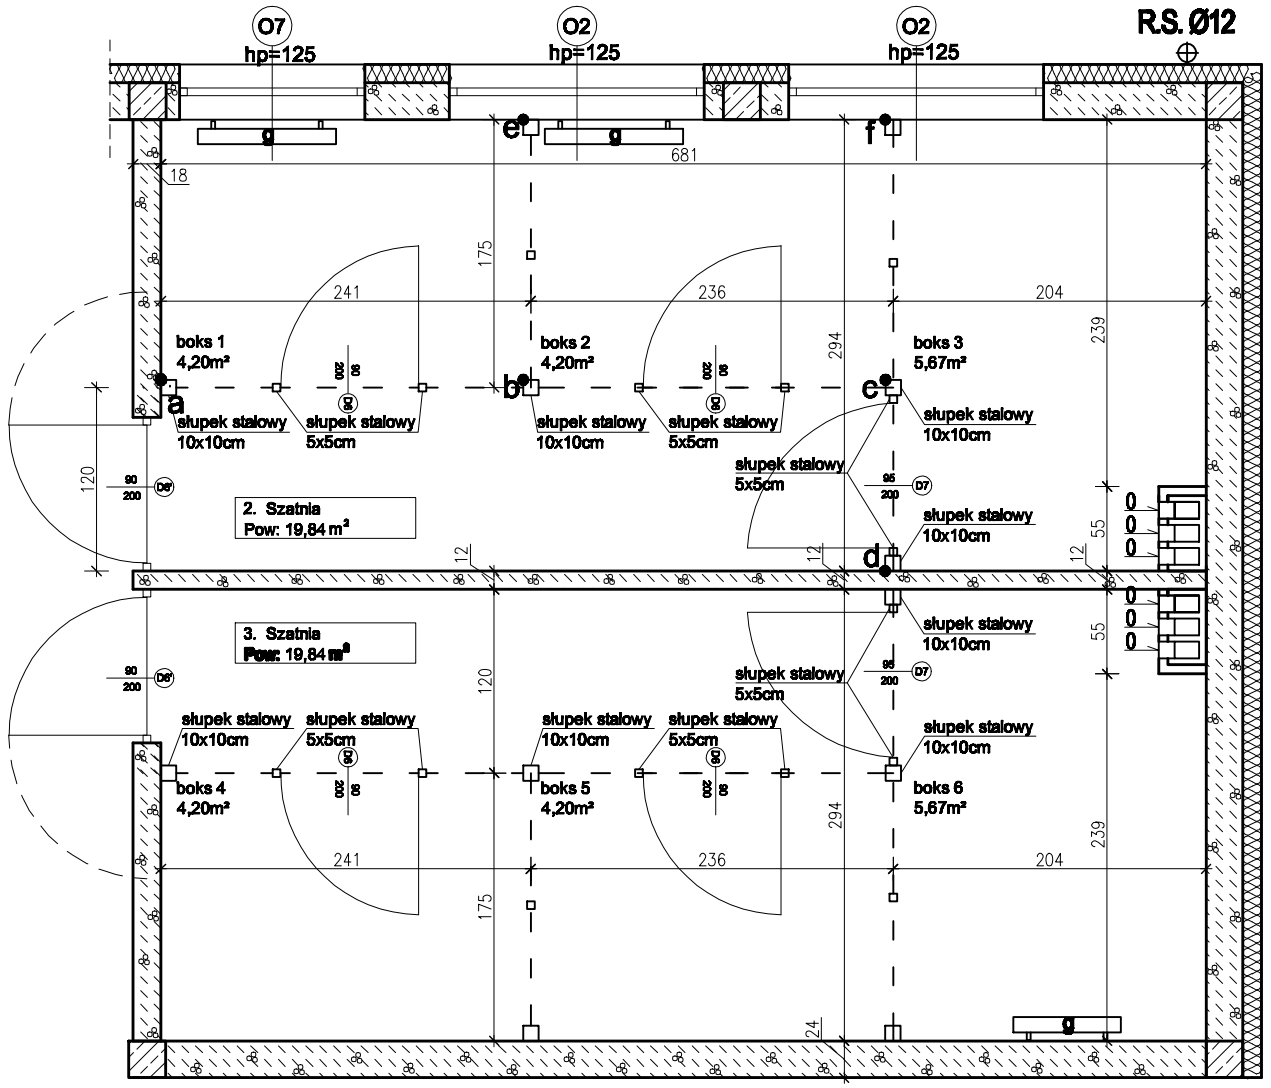

ROZWINIĘCIE ŚCIAN - boksy 1,2,3 SKALA 1:50

(w boksach 4,5,6 układ analogiczny)

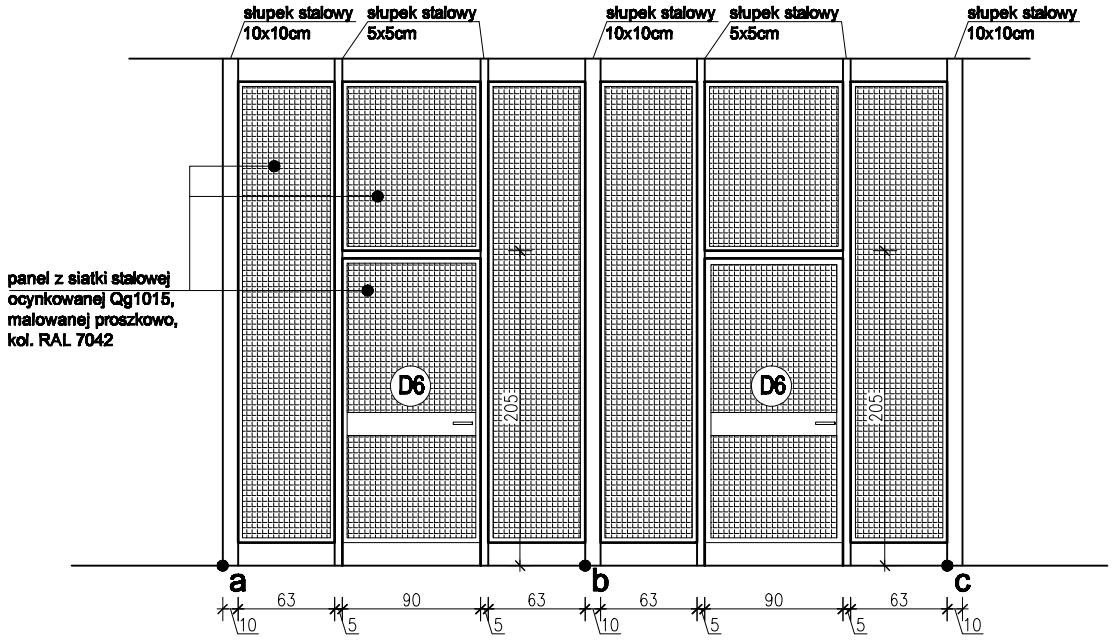

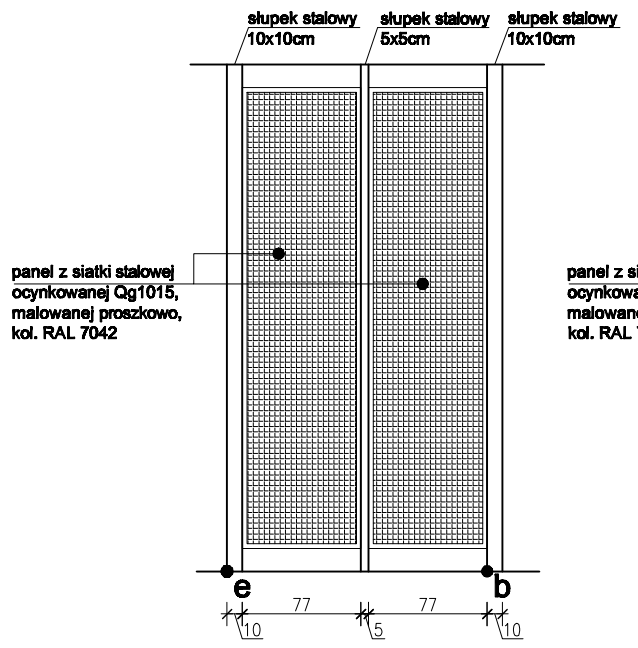

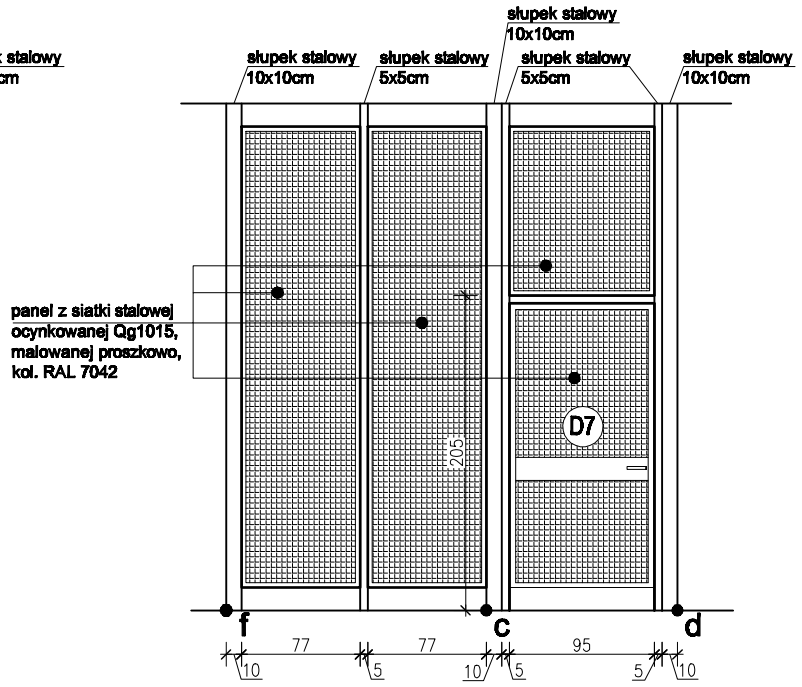

LINIA pracownia architektoniczna ul. Grażyny 18/4 Gdańsk 80-438 tel.0 791 068 444 www.linia-art.pl	PROJEKT WYKONAWCZY DOBUDOWY NIEZALEŻNEGO SKRZYDŁA SZKOŁY I MODERNIZACJI ISTNIEJĄCEJ KOTŁOWNI INWESTOR Urząd Gminy ul. Gdańska 7 83-047 Przywidz ADRES INWESTYCJI dz. nr 209/4 ul. Szkolna 1 Przywidz	BRANŻA: ARCH DATA: 2009 VI SKALA: 1:50
NAZWA RYSUNKU: Rysunek ścian boksów		NR RYS.: 16
PROJEKTANT	mgr inż. arch. PIOTR WOJCIECHOWSKI upr. bud. nr PO/KK/150/2006	
SPRAWDZAJĄCY	mgr inż. arch. GRZEGORZ JASZCZUROWSKI upr. proj. nr PO/KK/041/03	
OPRACOWAŁA	mgr inż. arch. DANUTA SZAFRAŃSKA stud. arch. KATARZYNA HAJDUCZENIA	