



## DETAL A - opierzenia atyki

SKALA 1:20

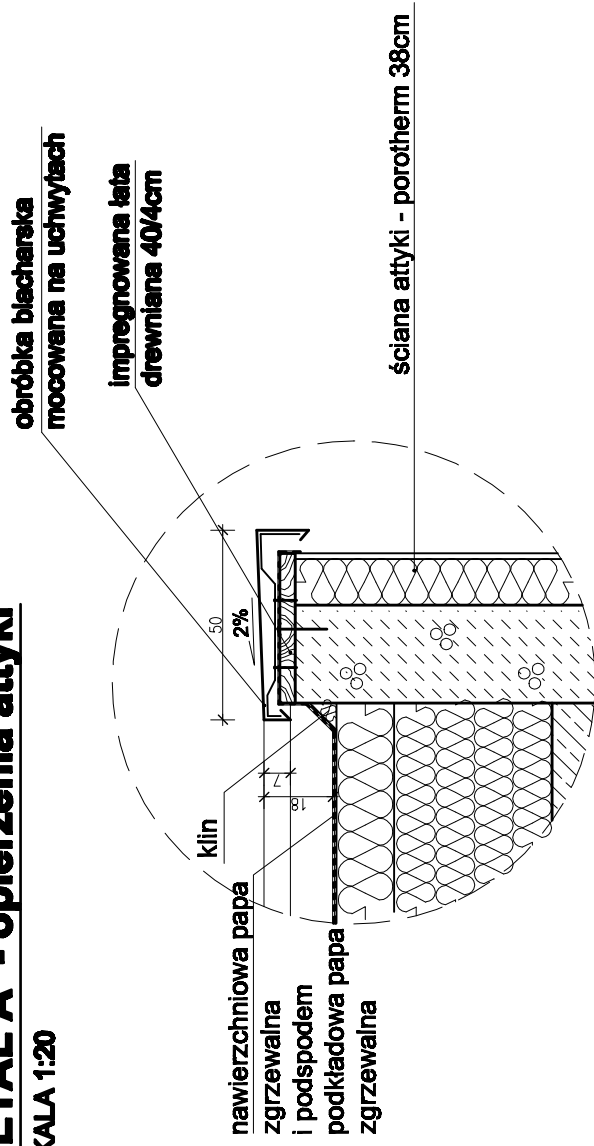

## DETAL B - połączenie okapu z rynną

SKALA 1:20

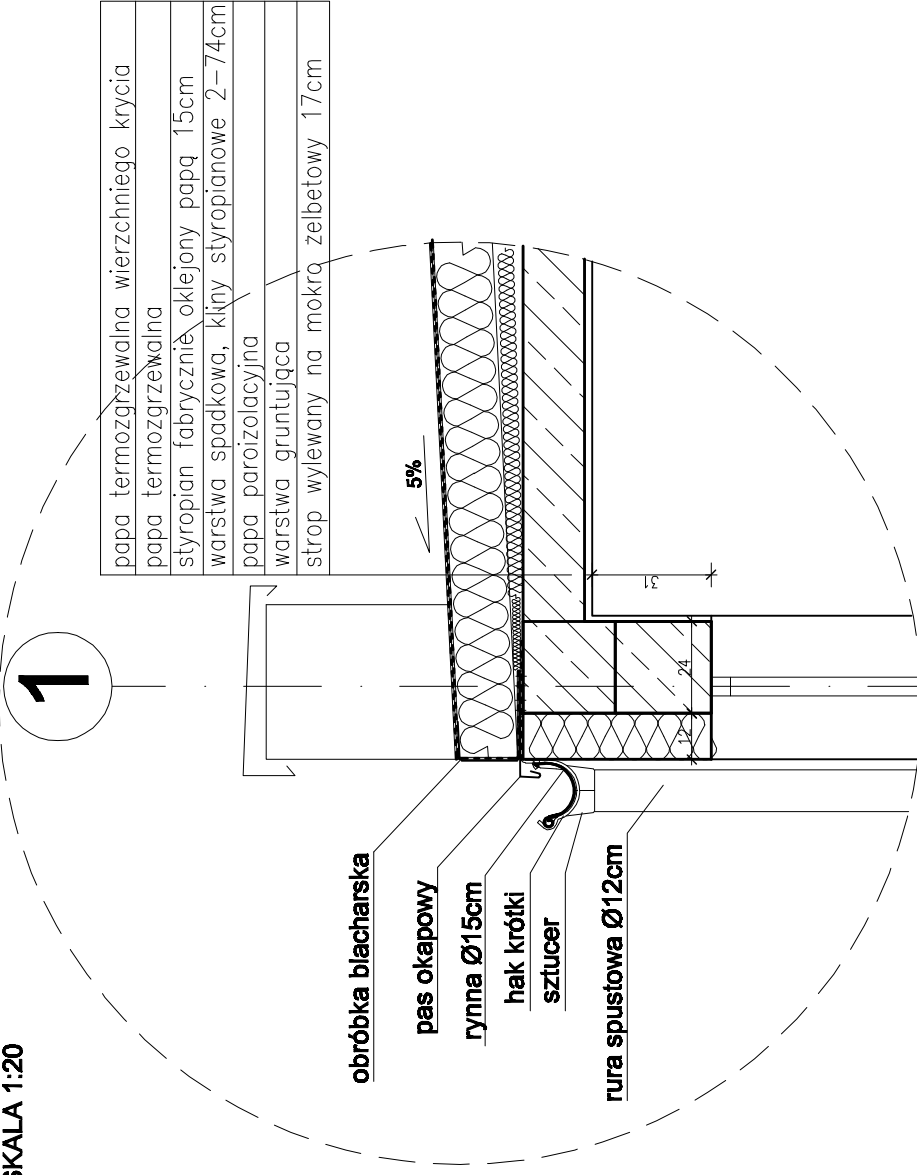

<b>LINIA</b> pracownia architektoniczna ul. Graczywy 18/4 Gdańsk 80-438 tel. 0 781 068 444 www.linia-ert.pl	<b>PROJEKT WYKONAWCZY DOBUDOWY NIEZALEZNEGO SKRZYDŁA SZKOŁY I MODERNIZACJI ISTNIEJĄCEJ KOTŁOWNI</b>	BRANŻA <b>ARCH</b>
	<b>INWESTOR</b> Urząd Gminy ul. Gdańska 7 83-047 Przywidz	DATA <b>2009 VI</b>
<b>ADRES INWESTYCJI</b> dż. nr 208/4 ul. Szkoła 1 Przywidz	SKALA <b>1:20</b>	
NAZWA RYSUNKU <b>Detal A i B - atyki</b>		NR RYS. <b>17</b>
PROJEKTANT mgr inż. arch. PIOTR WOJCIECHOWSKI upr. bud. nr PO/KK/150/2006		
SPRACOWUJĄCY mgr inż. arch. GRZEGORZ JASZCZUROWSKI upr. proj. nr PO/KK/04/1/03		
OPRACOWAŁA mgr inż. arch. DANUTA SZAFRAŃSKA stud. arch. KATARZYNA HAJDUCZENIA		