


# DETAL C - styk budynku projektowanego z istniejącym

SKALA 1:20

**UWAGI!**  
Atyka dostosowana kształtem do atyki budynku sąsiedniego, wykończona wspólnym opierzeniem blacharskim

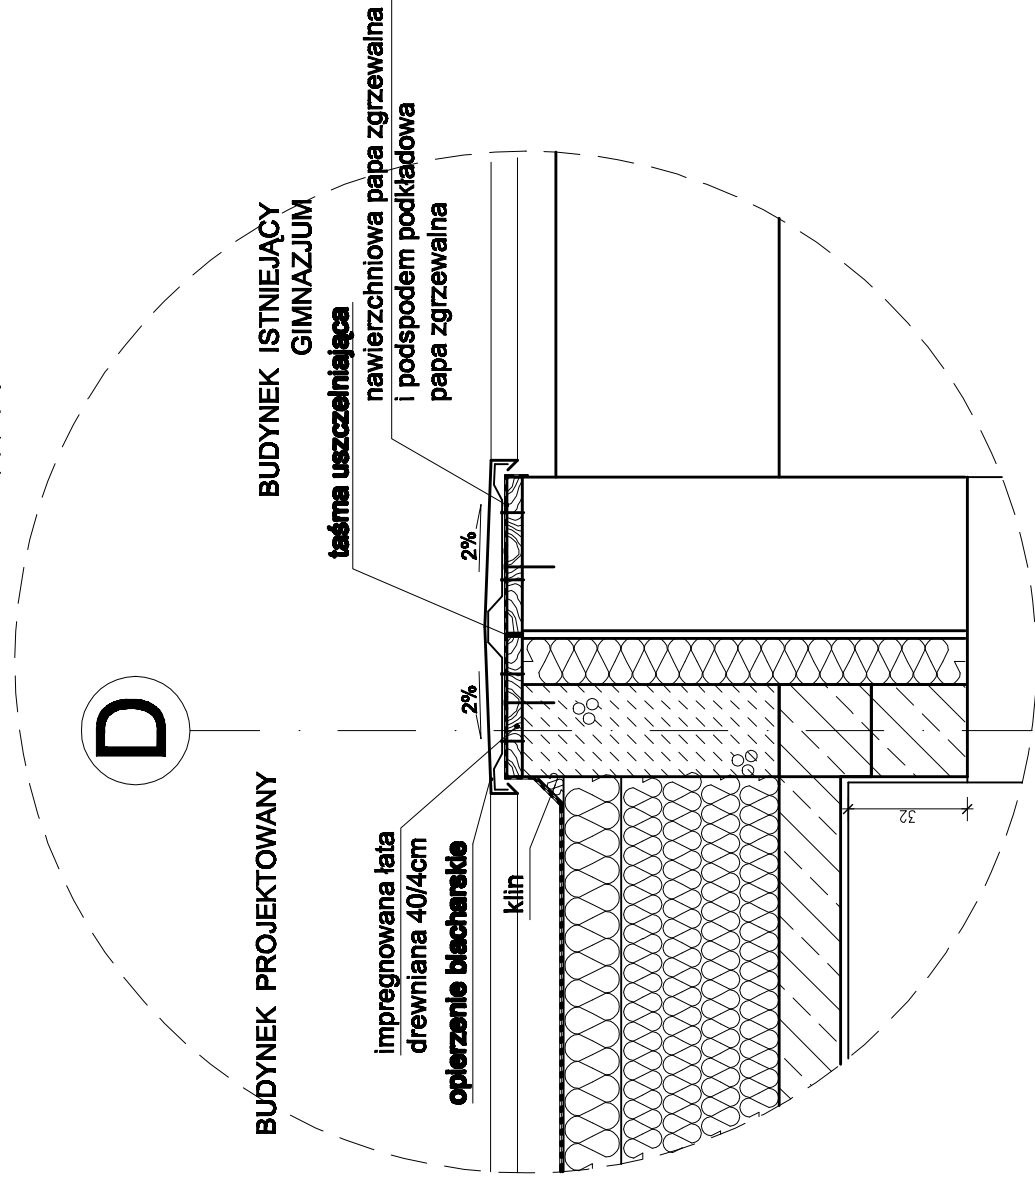

<b>LINIA</b> pracownia architektoniczna ul. Grażywy 18/4 Gdańsk 80-438 tel. 0 71 068 444 www.linia-ert.pl	<b>PROJEKT WYKONAWCZY DOBUDOWY NIEZALEZNEGO SKRZYDŁA SZKOŁY I MODERNIZACJI ISTNIEJĄCEJ KOTŁOWNI</b>	BRANŻA <b>ARCH</b>	
	<b>INWESTOR</b> Urząd Gminy ul. Gdańska 7 83-047 Przywidz	DATA <b>2009 VI</b>	
<b>ADRES INWESTYCJI</b> dz. nr 208/4 ul. Szkoła 1 Przywidz		SKALA <b>1:20</b>	
NAZWA RYSUNKU <b>Detail C atyki</b>			NR RYS. <b>18</b>
<b>PROJEKTANT</b> mgr inż. arch. PIOTR WOJCIECHOWSKI upr. bud. nr PO/KK/150/2006			
<b>SPRACOWUJĄCY</b> mgr inż. arch. GRZEGORZ JASZCZUROWSKI upr. proj. nr PO/KK/04/1/03			
<b>OPRACOWAŁA</b> mgr inż. arch. DANUTA SZAFRAŃSKA stud. arch. KATARZYNA HAJDUCZENIA			