


DETAL D1 - koryto przytattykowe

SKALA 1:20

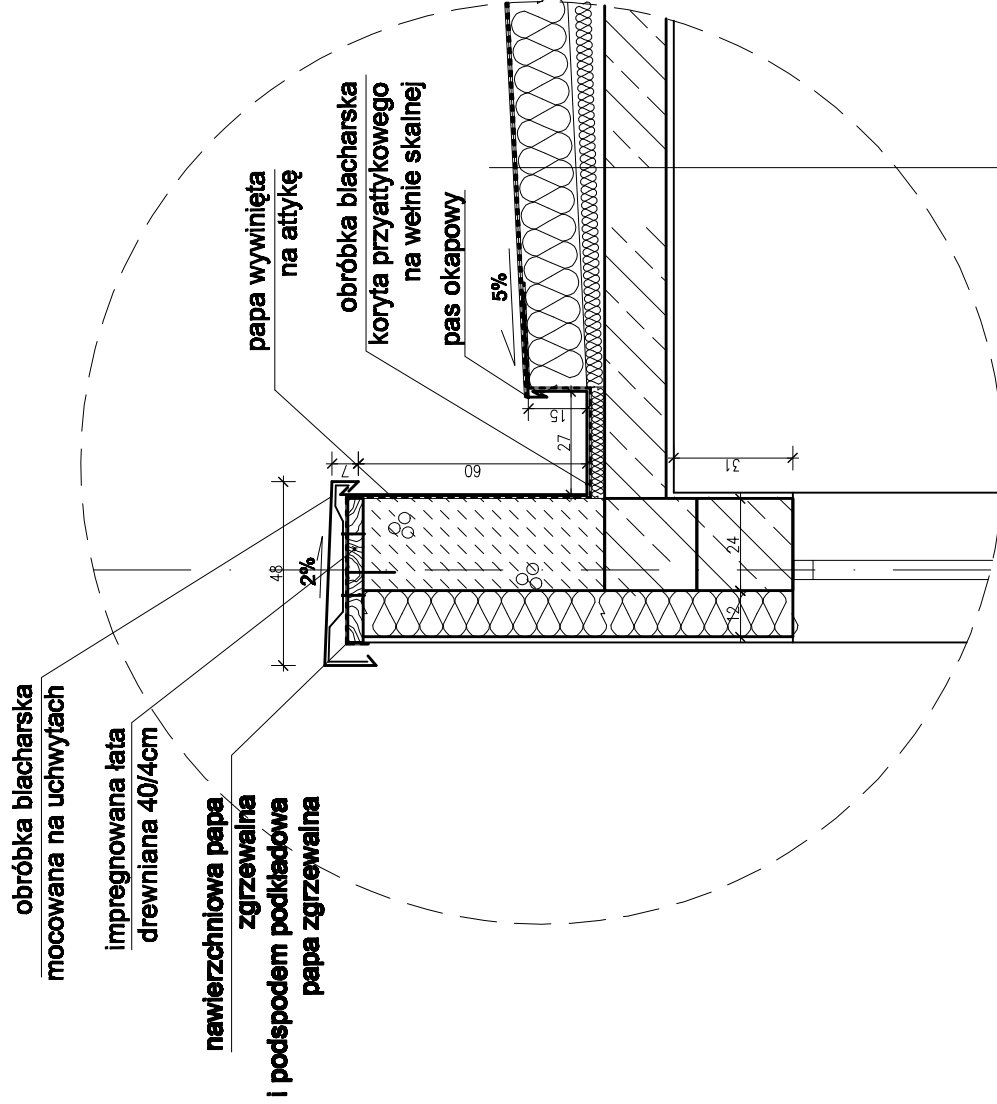

papa termozgrzewalna wierzchniego krycia
papa termozgrzewalna
styropian fabrycznie oklejony papą 15cm
warstwa spadkowa, kliny styropianowe 2-74cm
papa paroizolacyjna
warstwa gruntująca
strop wylewany na makro żelbetowy 17cm

LINIA pracownia architektoniczna ul. Gieżywy 18/4 Gdańsk 80-438 tel. 0 71 068 444 www.linia-ert.pl	PROJEKT WYKONAWCZY DOBUDOWY NIEZALEZNEGO SKRZYDŁA SZKOŁY I MODERNIZACJI ISTNIEJĄCEJ KOTŁOWNI	BRANŻA ARCH	
	INWESTOR Urząd Gminy ul. Gdańska 7 83-047 Przywidz	DATA 2009 VI	
ADRES INWESTYCJI dz. nr 208/4 ul. Szkoła 1 Przywidz		SKALA 1:20	
NAZWA RYSUNKU Detail D1 atyki			NR RYS. 19
PROJEKTANT mgr inż. arch. PIOTR WOJCIECHOWSKI upr. bud. nr PO/KK/150/2006			
SPRAWDZAJĄCY mgr inż. arch. GRZEGORZ JASZCZUROWSKI upr. proj. nr PO/KK/04/1/03			
OPRACOWAŁA mgr inż. arch. DANUTA SZAFRAŃSKA stud. arch. KATARZYNA HAJDUCZENIA			