


# DETAL D2 - koryto przytattkowe

SKALA 1:20

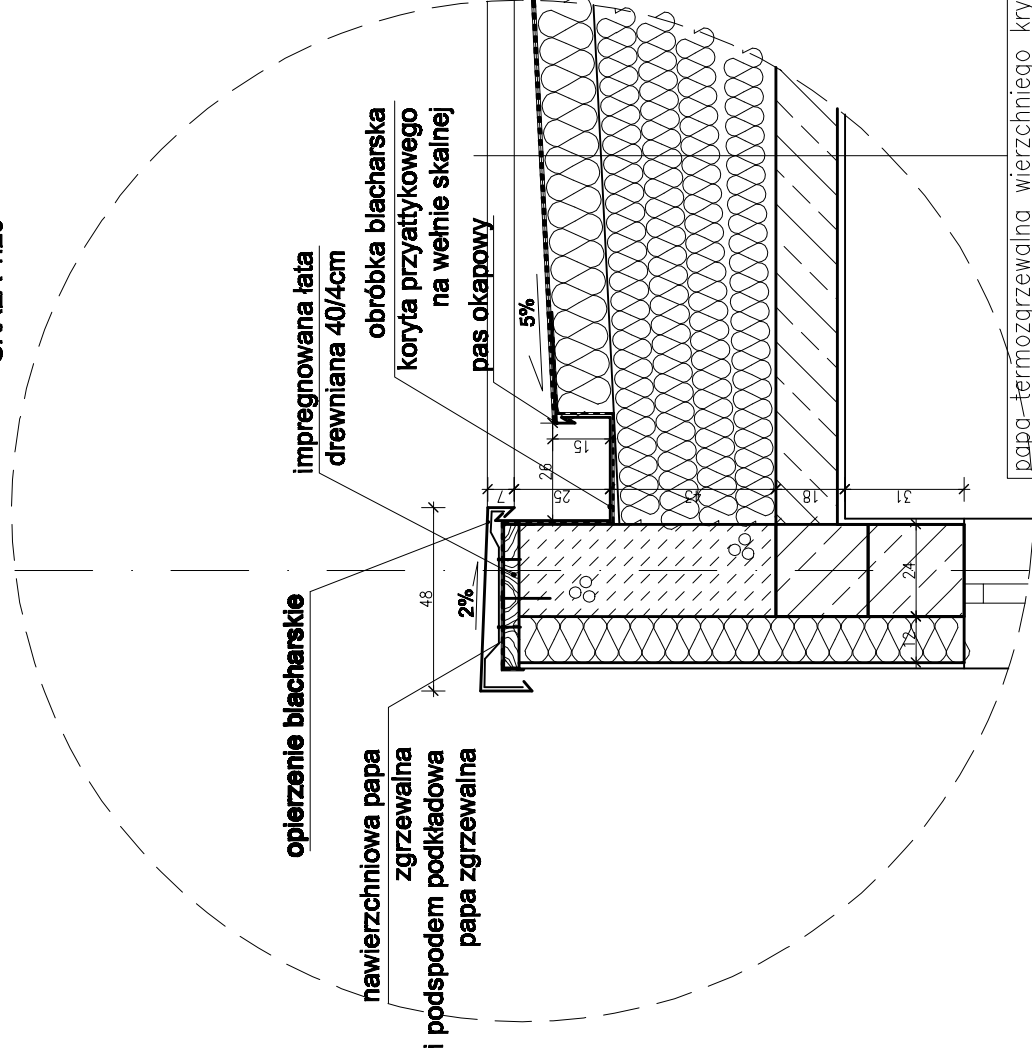

papa termozgrzewalna wierzchniego krycia
papa termozgrzewalna
styropian fabrycznie oklejony papą 15cm
warstwa spadkowa, kliny styropianowe 2-74cm
papa parozalacyjna
warstwa gruntująca
strop wylewany na mokro żelbetowy 17cm

<b>LINIA</b> pracownia architektoniczna ul. Gieżyty 18/4 Gdansk 80-438 tel. 0 791 068 444 www.linia-ert.pl	PROJEKT WYKONAWCZY DOBUDOWY NIEZALEZNEGO SKRZYDŁA SZKOŁY I MODERNIZACJI ISTNIEJĄCEJ KOTŁOWNI	BRANZA <b>ARCH</b>
	INWESTOR Urząd Gminy ul. Gdańska 7 83-047 Przywidz	DATA <b>2009 VI</b>
ADRES INWESTYCJI dz. nr 208/4 ul. Szkoła 1 Przywidz		NR RYS. <b>20</b>
NAZWA RYSUNKU <b>Detail D2 atyki</b>		
PROJEKTANT mgr inż. arch. PIOTR WOJCIECHOWSKI upr. bud. nr PO/KK/150/2006		
SPRACOWUJĄCY mgr inż. arch. GRZEGORZ JASZCZUROWSKI upr. proj. nr PO/KK/04/1/03		
OPRACOWAŁA mgr inż. arch. DANUTA SZAFRAŃSKA stud. arch. KATARZYNA HAJDUCZENIA		