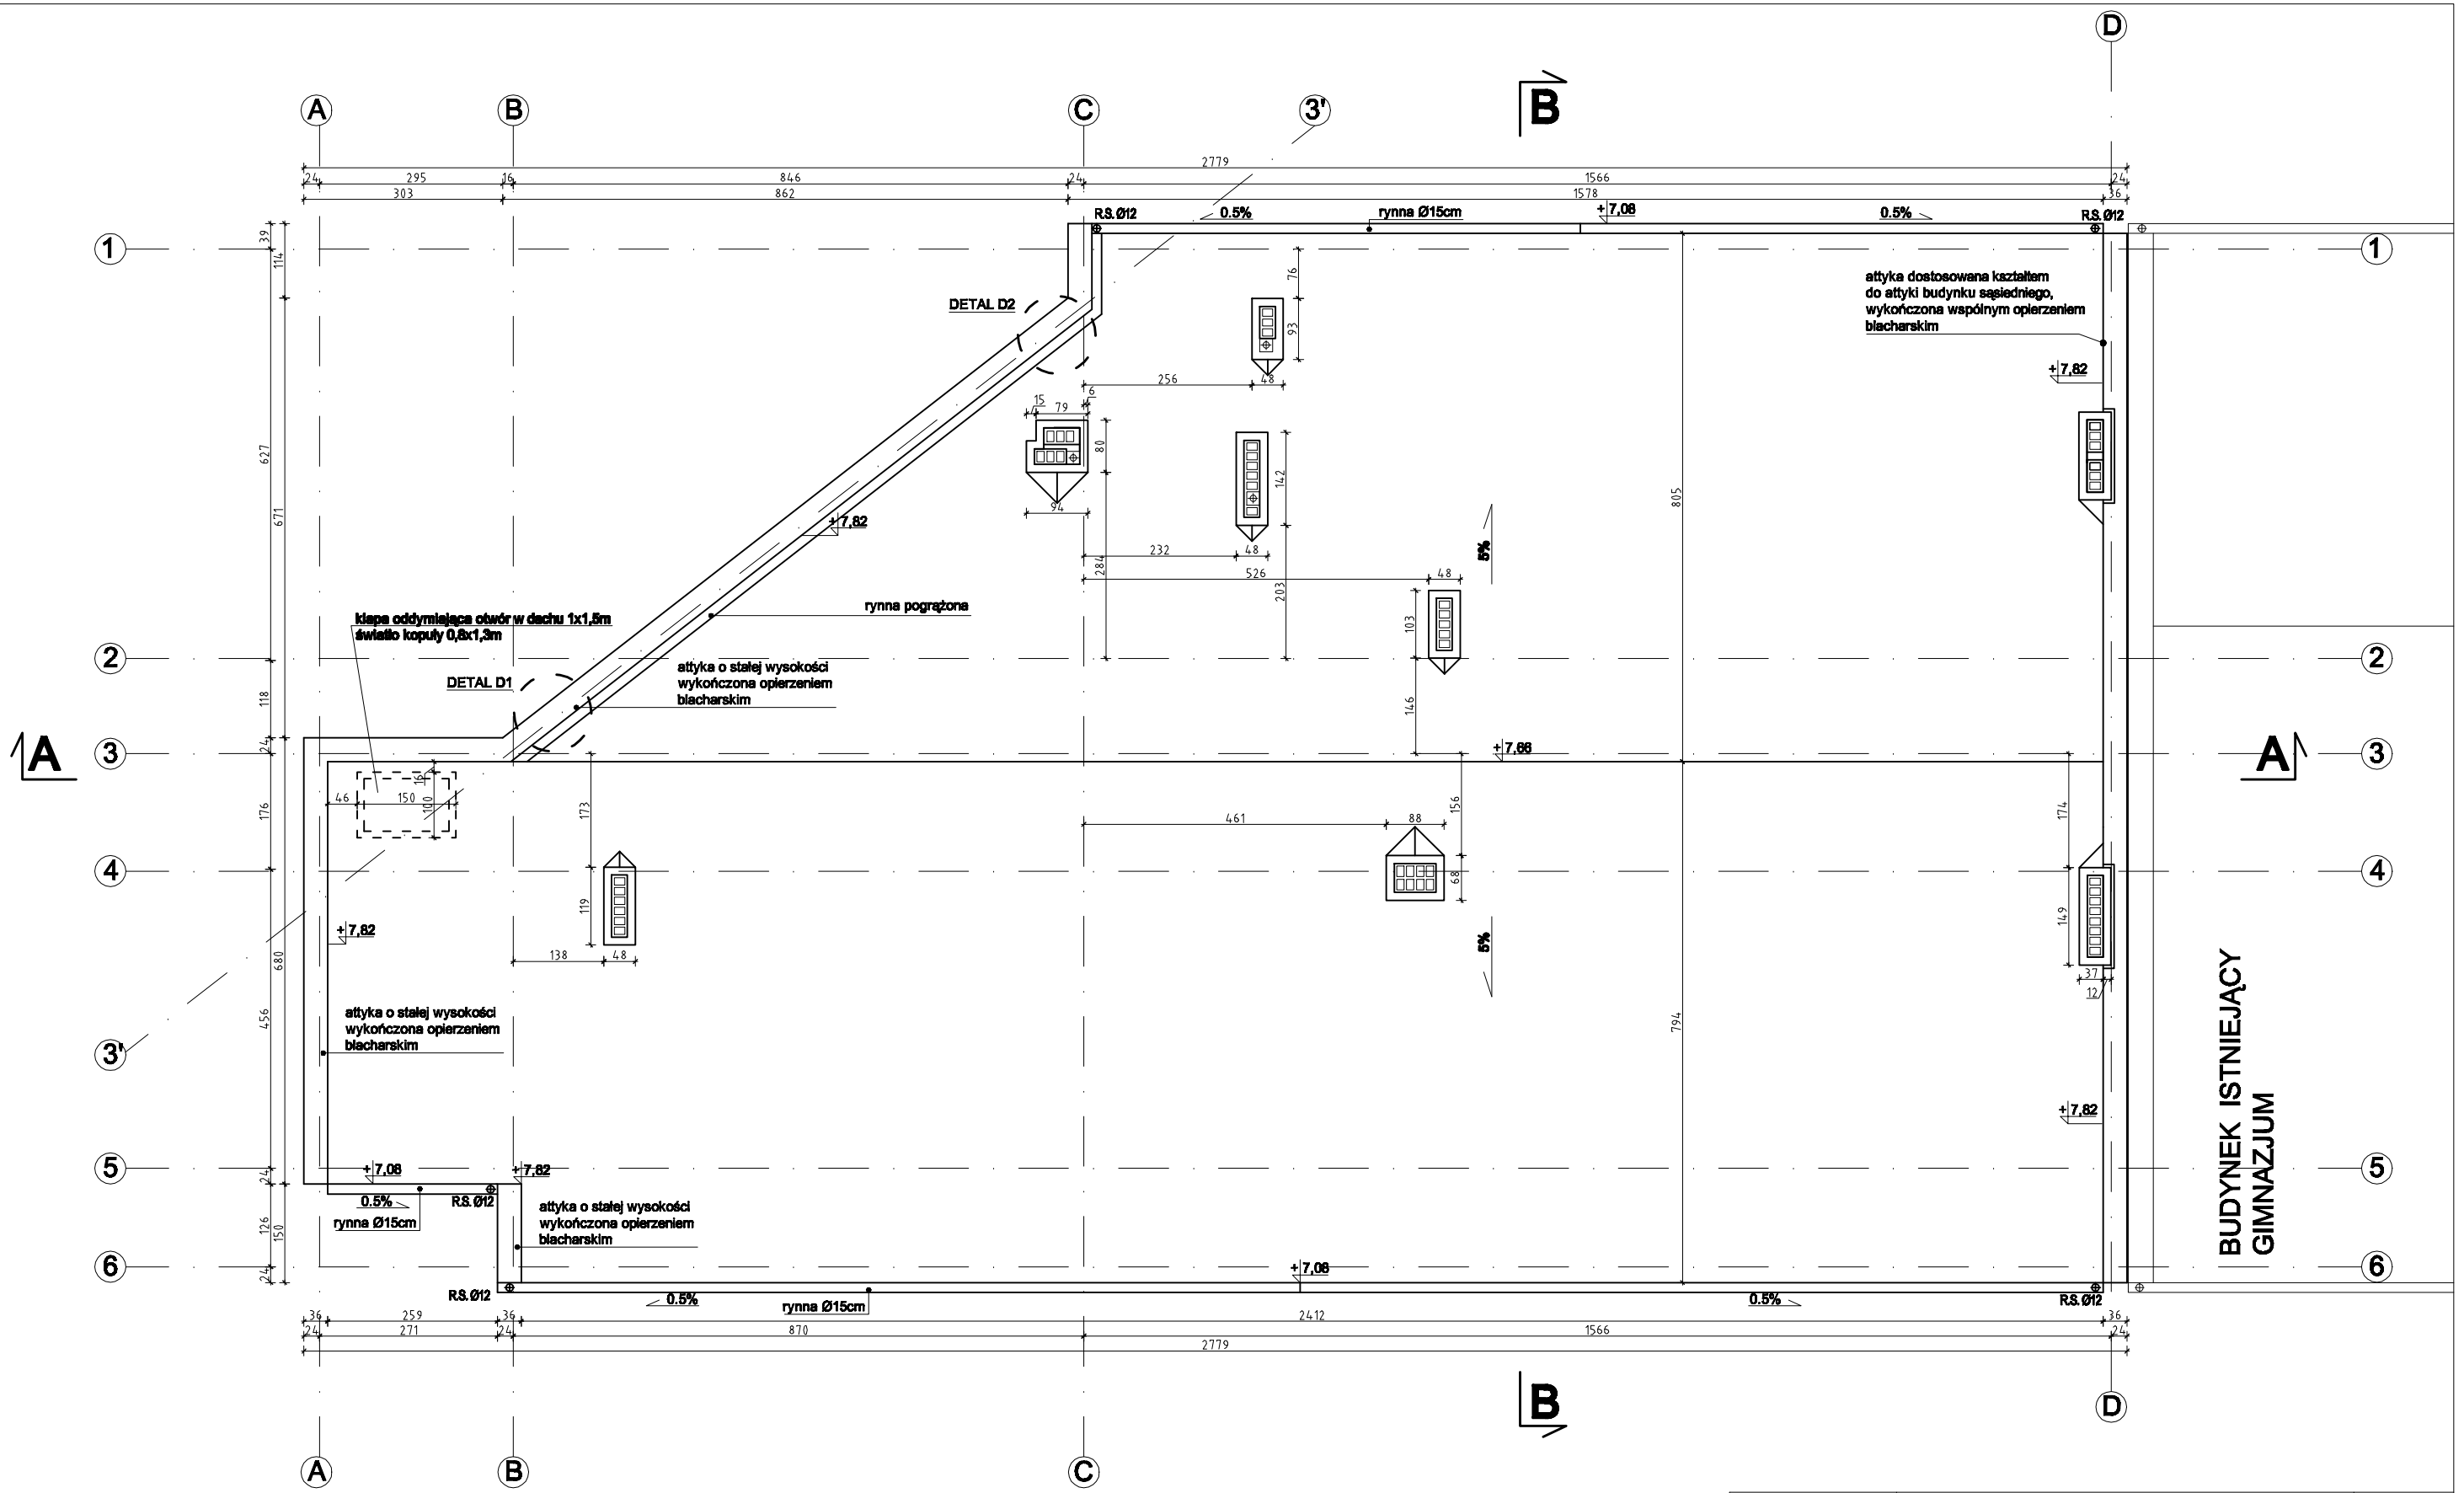

RZUT DACHU

LINIA
pracownia
architektoniczna
ul. Grażyny 18/4
Gdańsk 80-438
tel.0 791 068 444
www.linia-art.pl

PROJEKT WYKONAWCZY DOBUDOWY NIEZALEŻNEGO SKRZYDŁA SZKOŁY I MODERNIZACJI ISTNIEJĄCEJ KOTŁOWNI

BRANZA: ARCH

INWESTOR: Urząd Gminy ul. Gdańska 7, 83-047 Przywidz

DATA: 2009 VI

ADRES INWESTYCJI: dz. nr 209/4 ul. Szkolna 1 Przywidz

SKALA: 1:100

NAZWA RYSUNKU: Rzut dachu

NR RYS.: 5

PROJEKTANT	mgr inż. arch. PIOTR WOJCIECHOWSKI upr. bud. nr PO/KK/150/2006
SPRAWDZAJĄCY	mgr inż. arch. GRZEGORZ JASZCZUROWSKI upr. proj. nr PO/KK/041/03
OPRACOWAŁA	mgr inż. arch. DANUTA SZAFRAŃSKA stud. arch. KATARZYNA HAJDUCZENIA