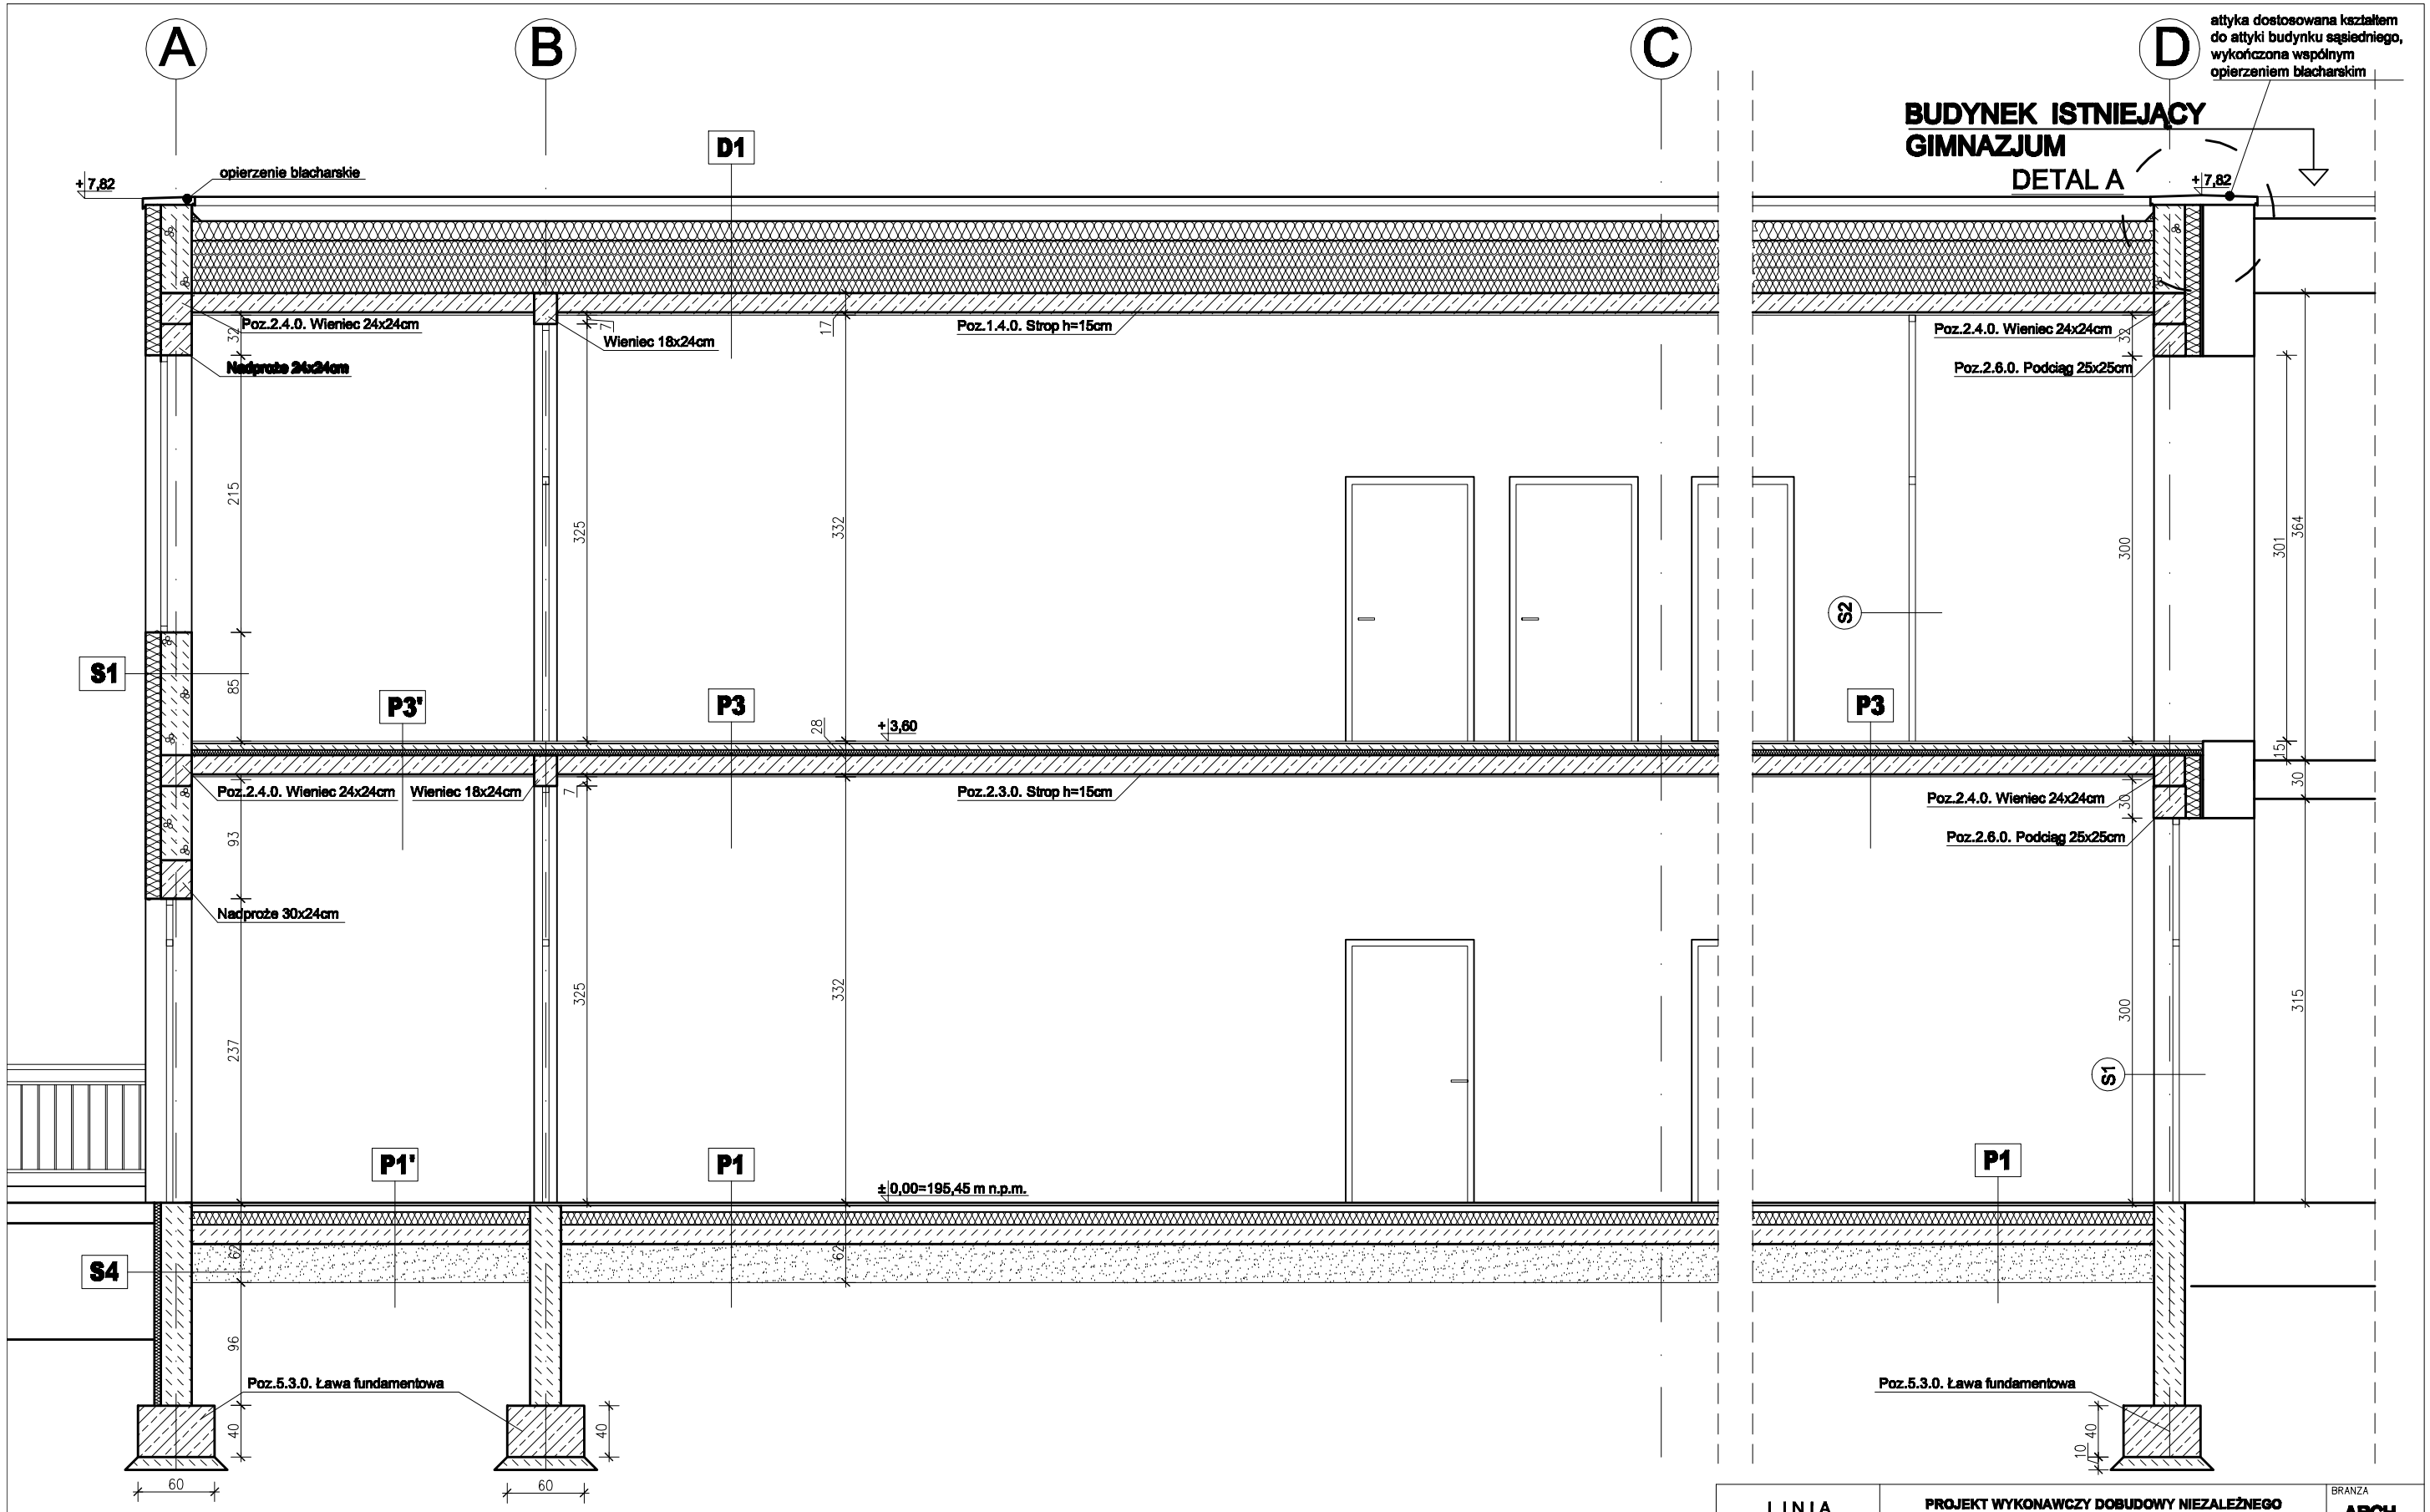

PRZEKRÓJ A-A
SKALA 1:50

LINIA pracownia architektoniczna ul. Grażyny 18/4 Gdańsk 80-438 tel.0 791 068 444 www.linia-art.pl	PROJEKT WYKONAWCZY DOBUDOWY NIEZALEŻNEGO SKRZYDŁA SZKOŁY I MODERNIZACJI ISTNIEJĄCEJ KOTŁOWNI	BRANŻA ARCH
	INWESTOR Urząd Gminy ul. Gdańska 7 83-047 Przywidz	DATA 2009 VI
	ADRES INWESTYCJI dz. nr 209/4 ul. Szkolna 1 Przywidz	SKALA 1:50
	NAZWA RYSUNKU Przekrój A-A	NR RYS. 6
	PROJEKTANT mgr inż. arch. PIOTR WOJCIECHOWSKI upr. bud. nr PO/KK/150/2006	
	SPRAWDZAJĄCY mgr inż. arch. GRZEGORZ JASZCZUROWSKI upr. proj. nr PO/KK/041/03	
	OPRACOWAŁA mgr inż. arch. DANUTA SZAFRAŃSKA stud. arch. KATARZYNA HAJDUCZENIA	