

1

2

3

4


5

6

atyka dostosowana kształtem do atyki budynku sąsiedniego, wykończona wspólnym opierzeniem blacharskim

DETAL B

DETAL C

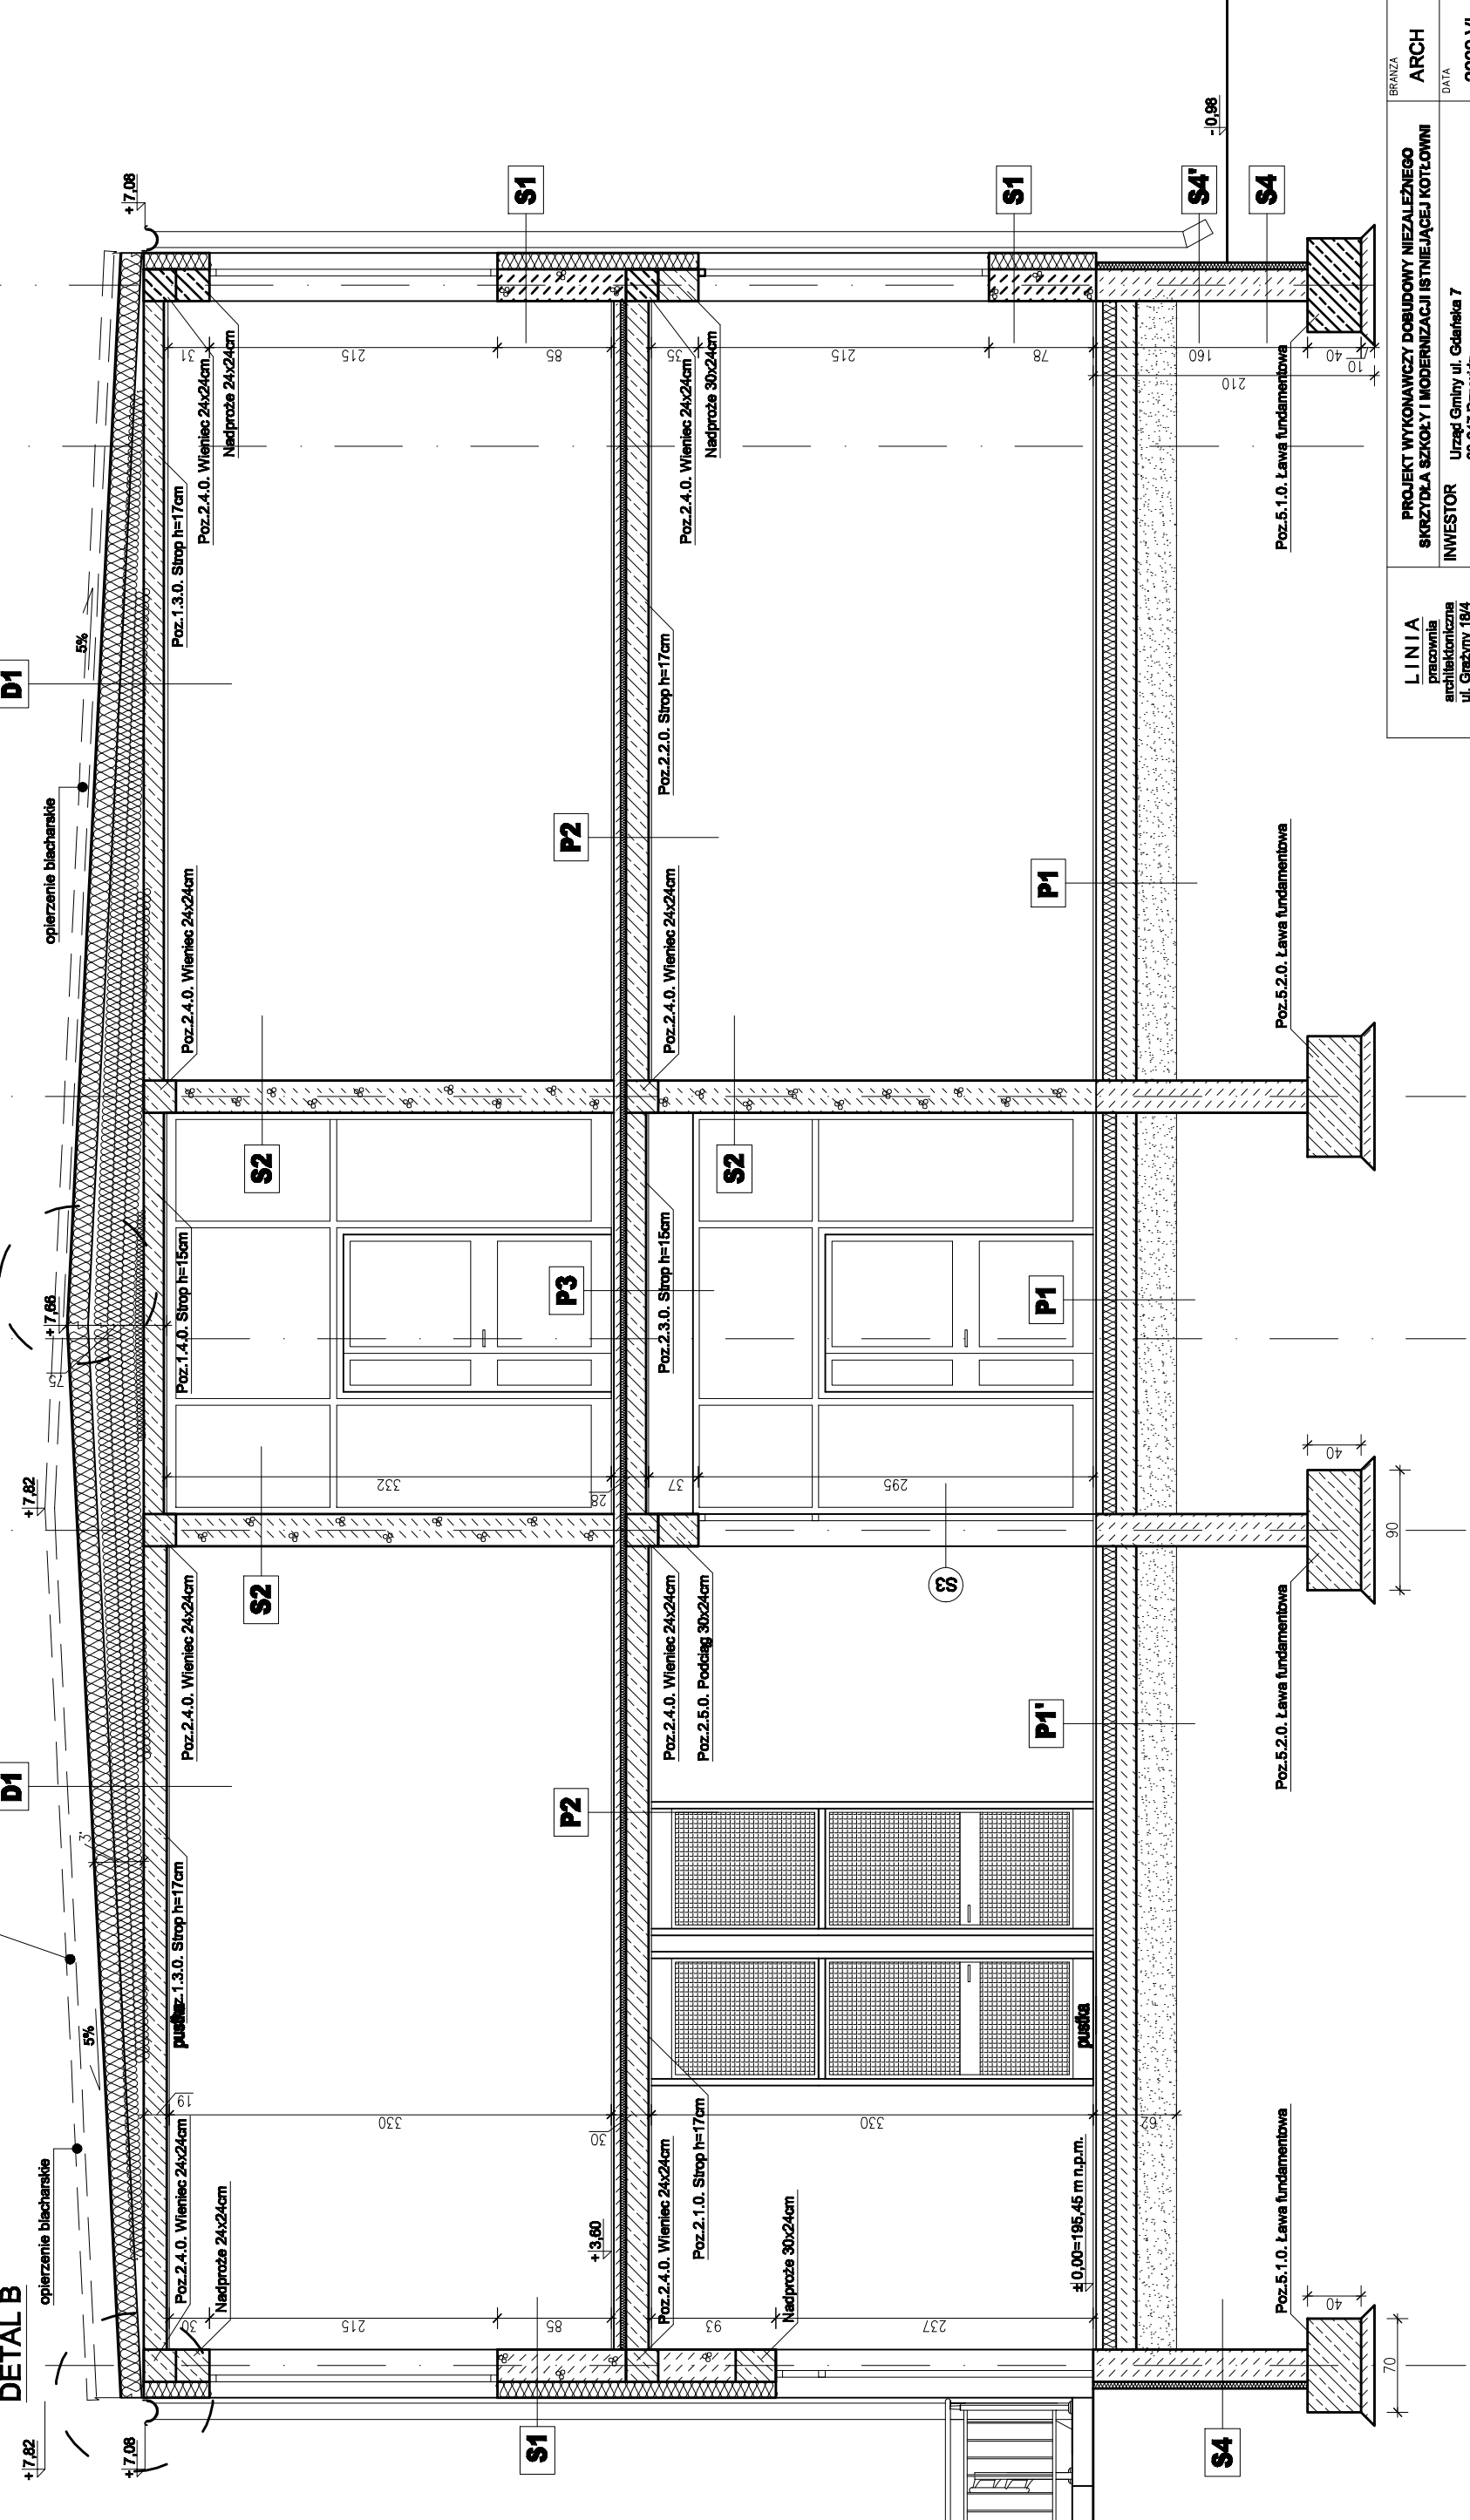

PRZEKRÓJ B-B
SKALA 1:50

L I N I A pracownia architektoniczna ul. Gieczyńskiego 18/4 Gdańsk 80-438 tel. 0 791 068 444 www.linia-art.pl	BRANŻA ARCH
	PROJEKT WYKONAWCZY DOBUDOWY NIEZALEZNEGO SKRZYDŁA SZKOŁY I MODERNIZACJI ISTNIEJĄCEJ KOTŁOWNI
INWESTOR Urząd Gminy ul. Gdańska 7 83-047 Przywóz	DATA 2009 VI
ADRES INWESTYCJI dz. nr 209/4 ul. Szkolna 1 Przywóz	SKALA 1:50
NAZWA RYSUNKU Przekrój B-B	NR RYS. 7
PROJEKTANT mgr inż. arch. PIOTR WOJCIECHOWSKI upr. bud. nr PO/KK/1502/008	
SPRAWDZAJĄCY mgr inż. arch. GRZEGORZ JASZCZUROWSKI upr. proj. nr PO/KK/041/003	
OPRACOWAŁA mgr inż. arch. DANUTA SZAFRAŃSKA stud. arch. KATARZYNA HAJDUCZENIA	