


BUDYNEK ISTNIEJĄCY
GIMNAZJUM

BUDYNEK PROJEKTOWANY

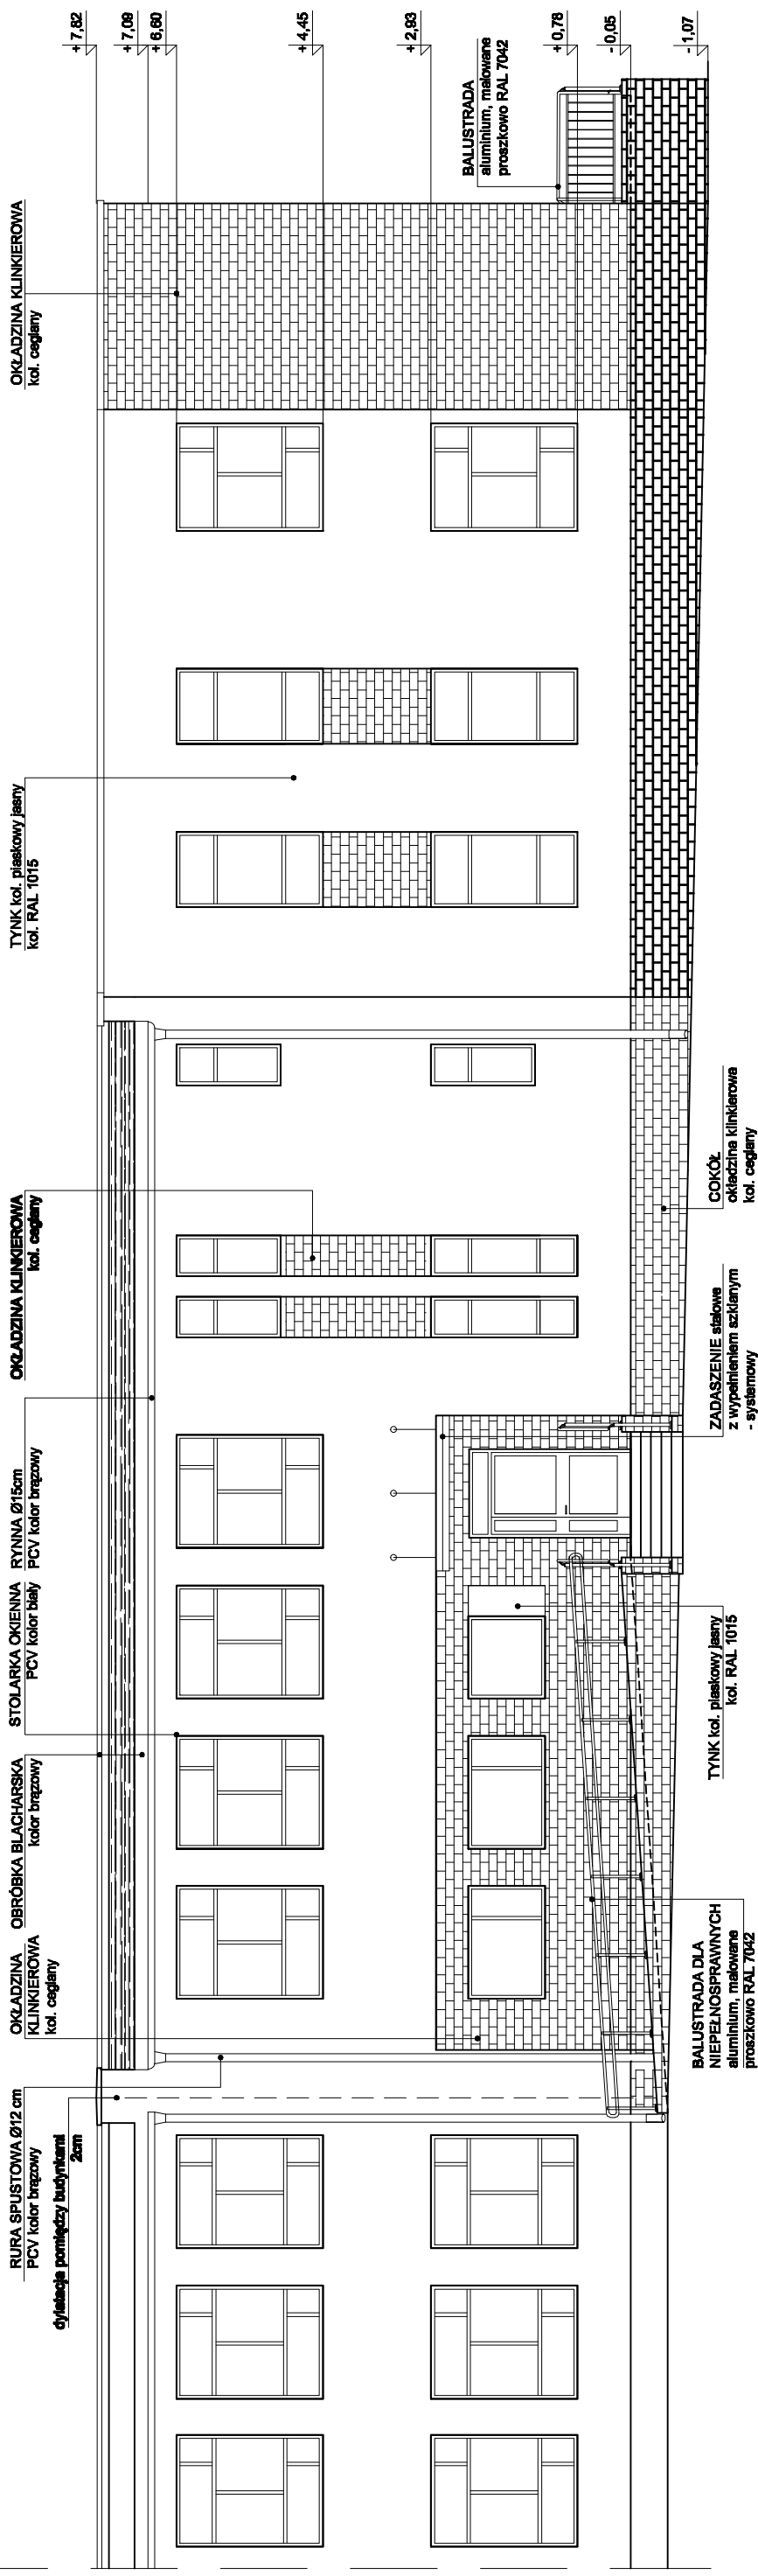

LINIA pracownia architektoniczna ul. Grażyny 18/4 Gdańsk 80-438 tel.0 791 068 444 www.linia-art.pl	BRANŻA ARCH
	DATA 2009 VI
PROJEKT WYKONAWCZY DOBUDOWY NIEZALEŻNEGO SKRZYDŁA SZKOŁY I MODERNIZACJI ISTNIEJĄCEJ KOTŁOWNI	INWESTOR Urząd Gminy ul. Gdańska 7 89-047 Przywidz
ADRES INWESTYCJI dz. nr 208/4 ul. Szkoła 1 Przywidz	SKALA 1:100
NAZWA RYSUNKU Elewacja północna	NR RYS. 9
PROJEKTANT mgr inż. arch. PIOTR WOJCIECHOWSKI upr. bud. nr PO/KK/150/2006	
SPRAWDZAJĄCY mgr inż. arch. GRZEGORZ JASZCZUROWSKI upr. proj. nr PO/KK/041/03	
OPRACOWAŁA mgr inż. arch. DANUTA SZAFRAŃSKA stud. arch. KATARZYNA HAJDUCZENIA	

ELEWACJA PÓŁNOCNA