







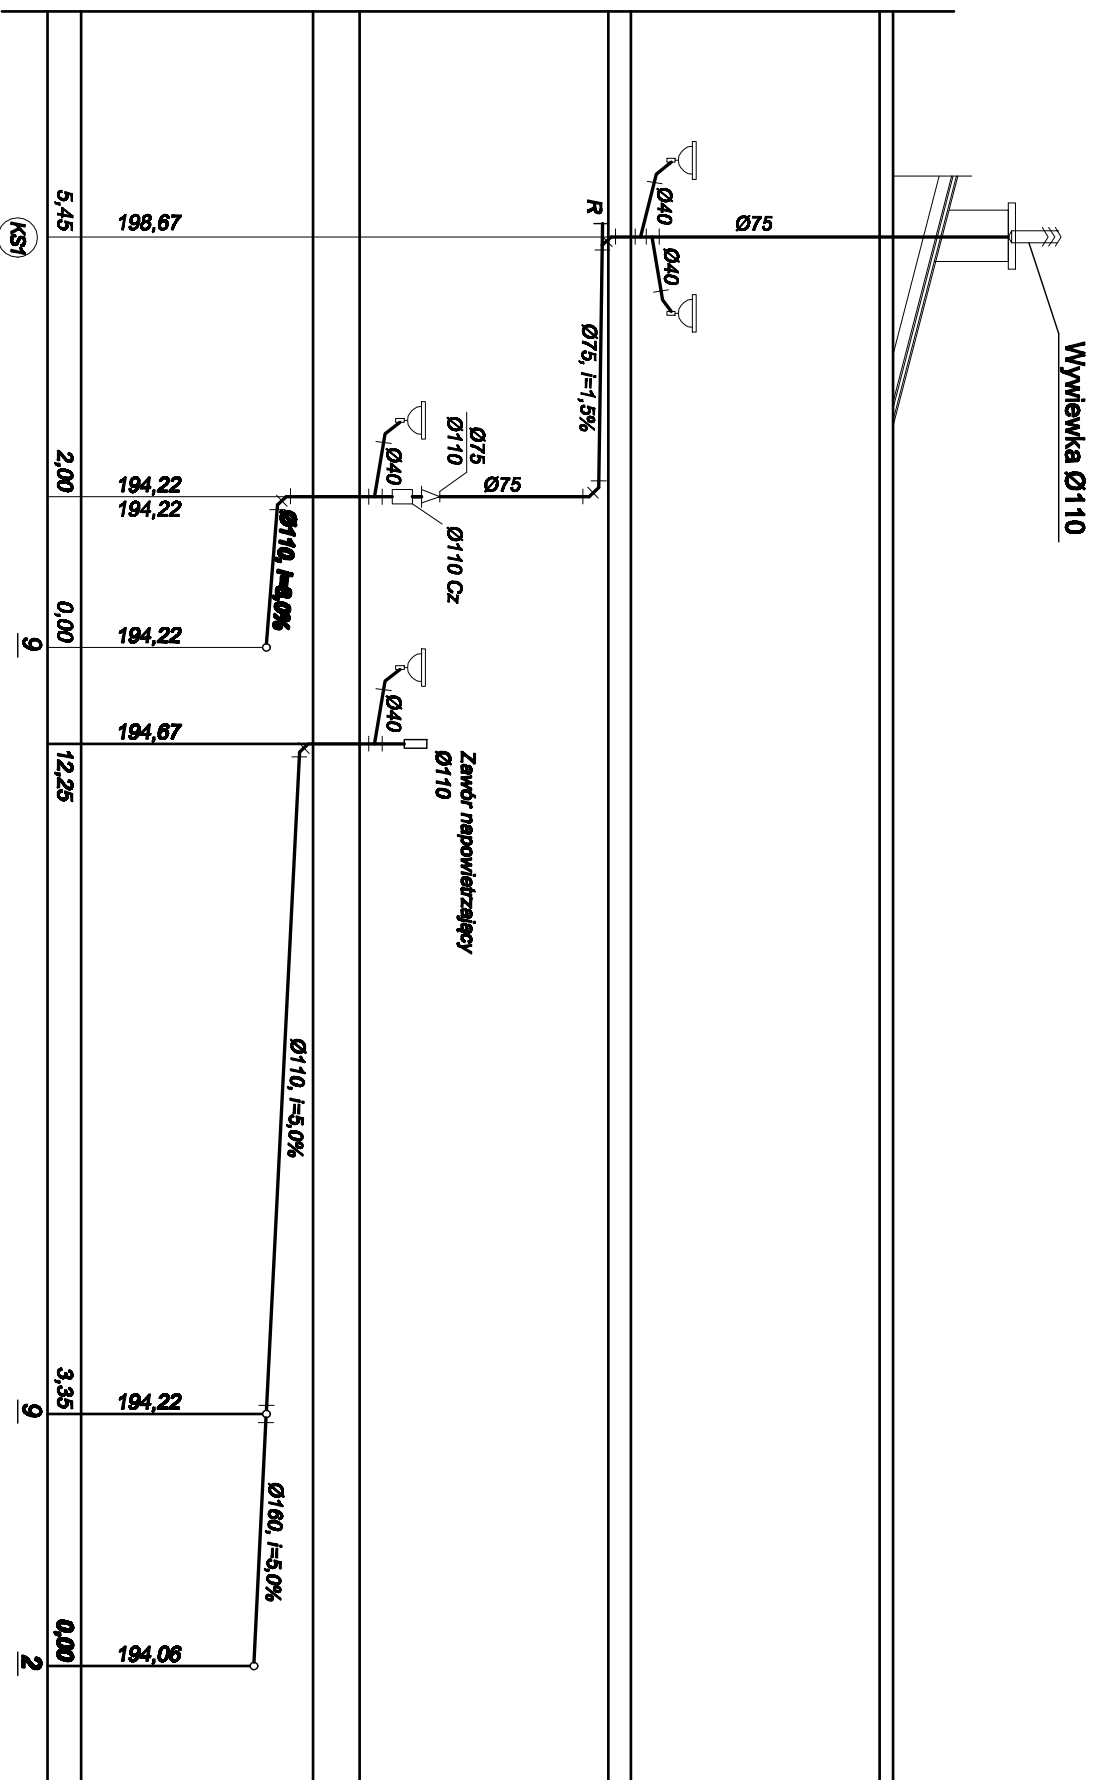

ROZWINIĘCIE INST. KAN. SANITARNEJ

SKALA 1:100

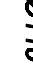

OZNACZENIA:

-  **PION KANALIAZCZYJNY**
-  **KANALIZACJA ŚCIEKOWA**
-  **CZYSZCZAK**
-  **REDUKCJA**
-  **MISKA USTĘPOWA Z WYLOTEM SKOŚNYM Z DOLNOPLUKIEM**
-  **UMYWALKA**
-  **PISUAR**

| | |
|--|--|
| PRC JMR USŁUGI PROJEKTOWO-WYKONAWCZE - INSTALACJE SANITARNE I OCZYSZCZANIOWE mgr inż. Mirosława Pyżewicka | |
| TEMAT: | PROJEKT WYKONAWCZY DODATKOWY NIEZALEŻNEGO SERWISU I A SZKOŁY PRZYMNIEZ, ul. Sobieska 1, białka nr 2804 |
| INWESTOR: | Urząd Gminy ul. Górnicza 7 |
| PROJEKT: | P.W. INSTALACJI MOD-KAN I CENTRALNEGO OSZCZĘDNIWA Z KOTŁOWNIĄ |
| RYSEK: | ROZWINIĘCIE KAN SANITARNEJ |
| PROJEKTANT: | mgr inż. Mirosława Pyżewicka upr. nr POK/0035/POCS/07 |
| SPRAWDZAJĄCY: | mgr inż. Kamila Bączekowska upr. nr POK/0012/POCS/05 |
| | 06.2009 |
| | 1:100 |
| | S-7 |