RZUT PARTERU - INSTALACJA CO

SKALA 1:100

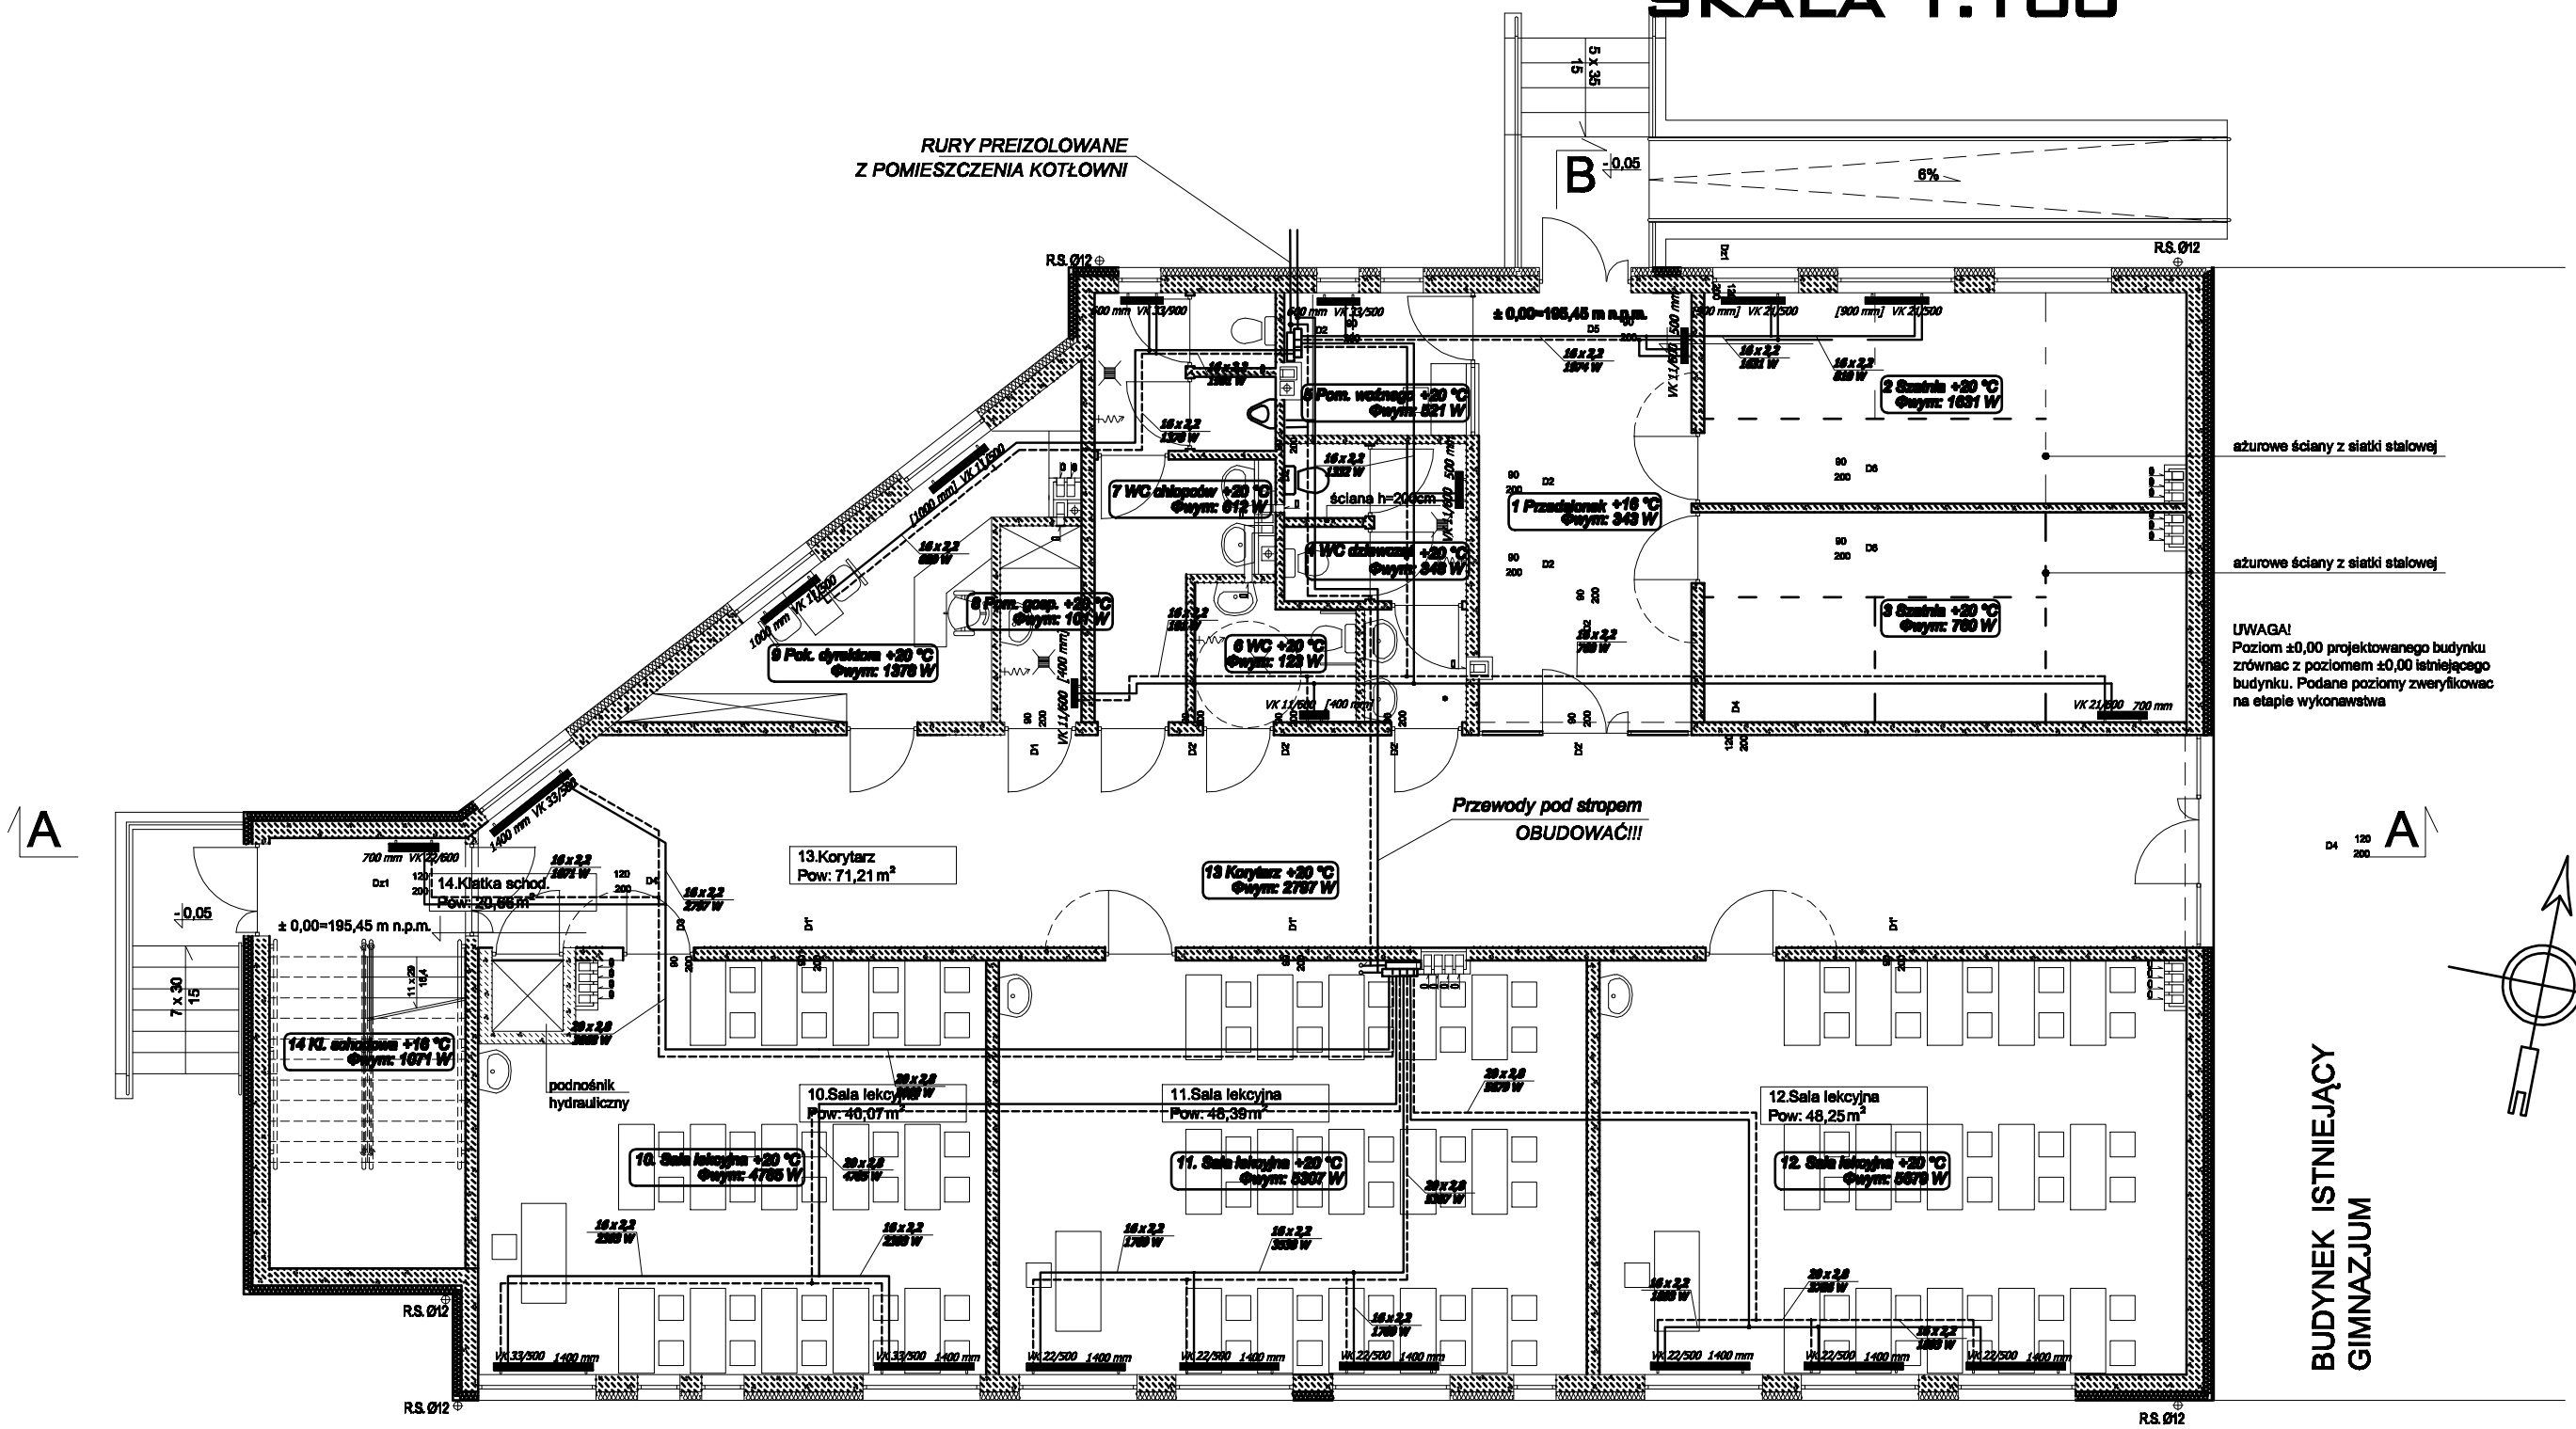

OZNACZENIA:

- INSTALACJA CO POWRÓT
- INSTALACJA CO ZASILENIE
- GRZEJNIK
- ROZDZIELACZ ZASILANIA / POWROTU
- ŚREDNICA / MOC

PROJMIR USŁUGI PROJEKTOWO-WYKONAWCZE - INSTALACJE SANITARNE I OGÓLNOBUDOWLANE mgr inż. Mirosława Pyżewska

TEMAT:	PROJEKT WYKONAWCZY DOBUDOWY NIEZALEŻNEGO SKRZYDŁA SZKOŁY PRZYWIDZ, ul. Szkolna 1, działka nr 209/4		
INWESTOR:	Urząd Gminy ul. Gdańska 7 83-047 Przywidz		
PROJEKT:	P.W INSTALACJI WOD-KAN I CENTRALNEGO OGRZEWANIA Z KOTŁOWNIĄ		
RYSUNEK:	RZUT PARTERU - INSTALACJA CO		
PROJEKTANT:	mgr inż. Mirosława Pyżewska upr. nr POM/0035/POOS/07		06.2009
SPRAWDZAJĄCY:	mgr inż. Kamila Borzyszkowska upr. nr POM/0012/POOS/05		1:100
			S-8