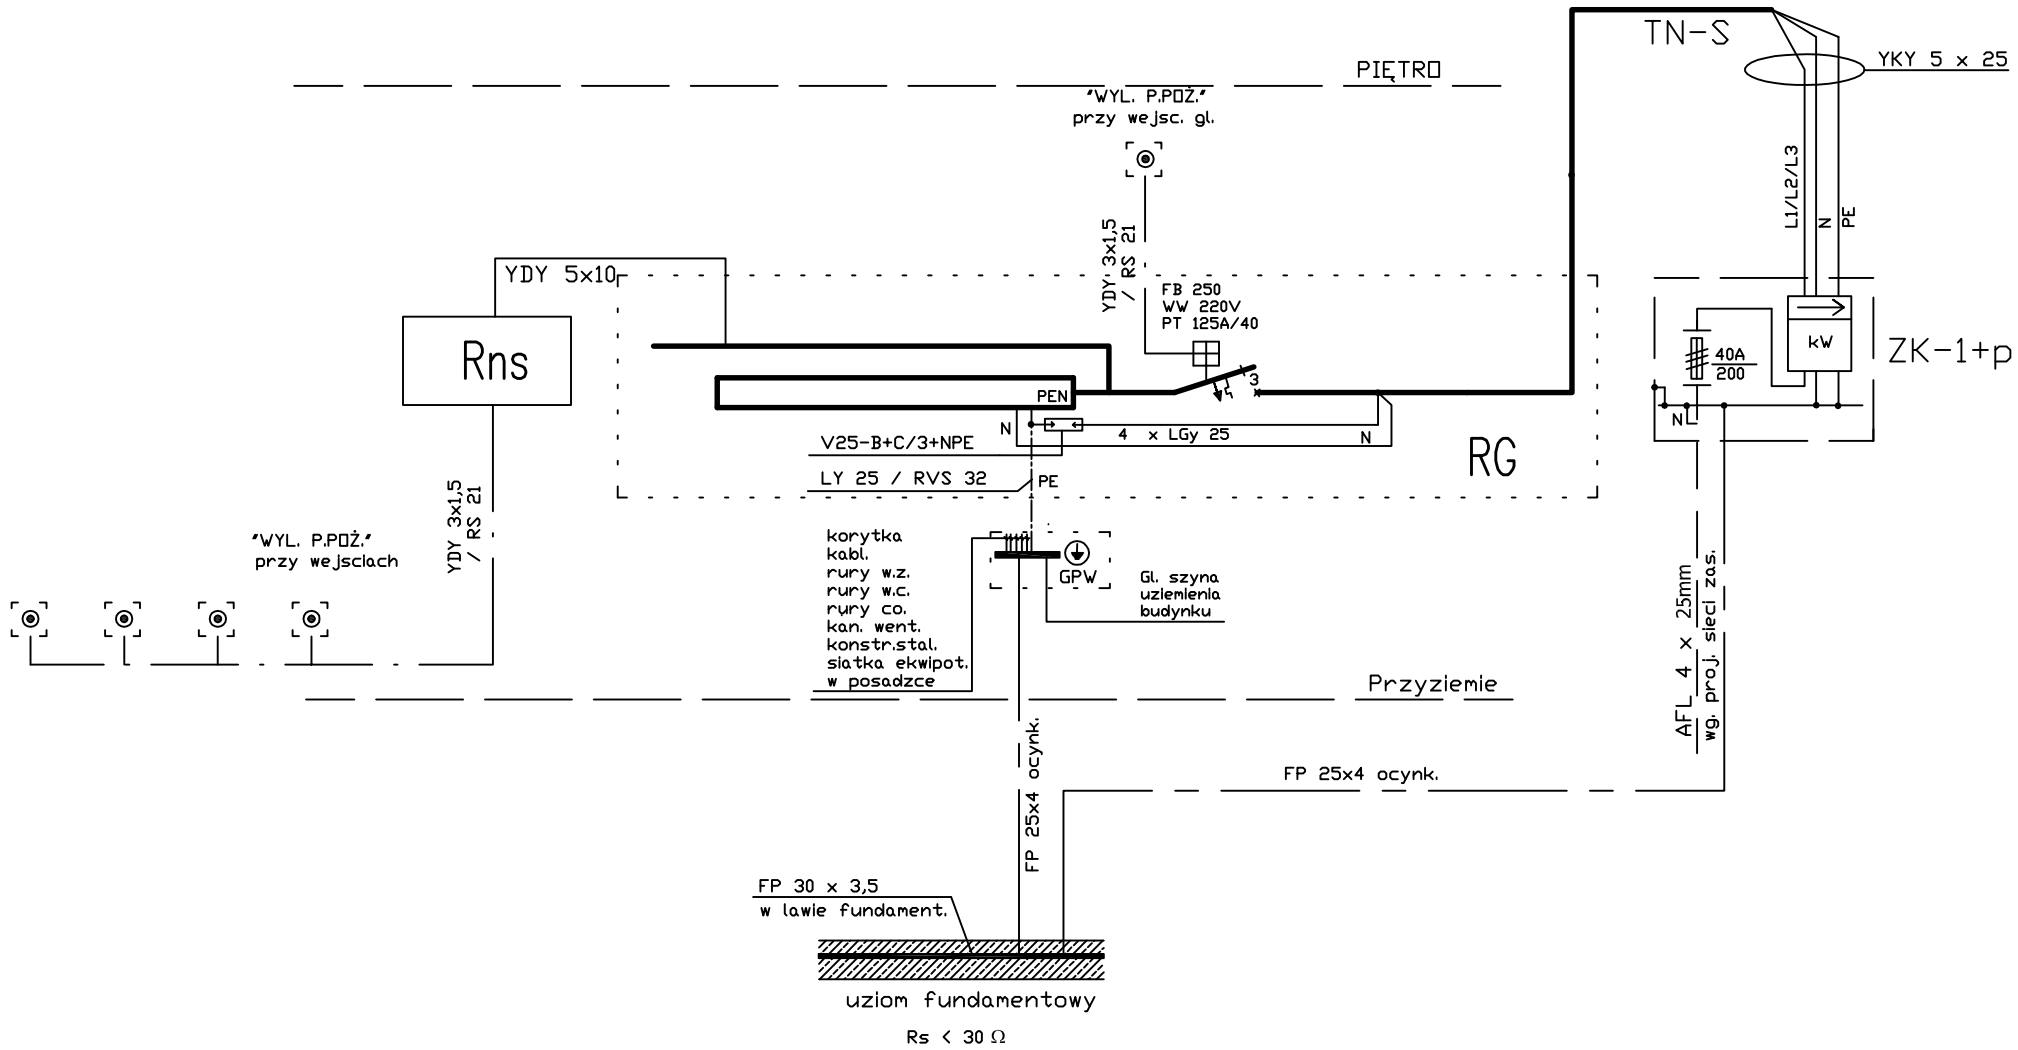


LINIA
pracownia
architektoniczna
ul. Grażyny 18/4
Gdańsk 80-438
tel.0 791 068 444
www.linia-art.pl

DO PROJEKTU BUDOWLANEGO DOBUDOWY NIEZALEŻNEGO SKRZYDŁA SZKOŁY

BRANŻA: ELEKTR

INWESTOR: Urząd Gminy ul. Gdańska 7
83-047 Przywidz

DATA: 2009 III

ADRES INWESTYCJI
dz. nr 209/4 ul. Szkolna 1 Przywidz

NAZWA RYSUNKU: Schemat strukturalny instalacji elektrycznej

NR RYS. 2

PROJEKTANT: Danuta Langpap-Kamizelska nr upr 3343/Gd/88

SPRAWDZAJĄCY: inż. Michał Masternak nr upr

OPRACOWAŁ: mgr inż. MARIUSZ MŁYNARCZYK
inż. ZYGMUNT STEMPA nr upr 1565/Gd/84