

Opis		DO ZŁĄCZA KABLOWEGO PRZY GRANICY DZIAŁKI		OCHRONNIK PRZECI PRZEPIĘC... + ZABEZPIEC... WKŁĄDKI	KONTROLA FAZ ZABEZPIEC... B6	OBWODY GNIAZD... SALE LEKCYJNE - PIETRO RG-g1	OBWODY GNIAZD... SALE LEKCYJNE - PIETRO RG-g2	OBWODY GNIAZD... SALE LEKCYJNE - PIETRO RG-g3	OBWODY GNIAZD... SALE LEKCYJNE - PIETRO RG-g4
Przekrój kabla		10				3x2,5	3x2,5	3x2,5	3x2,5
Typ kabla		YKY				YDY/YDYp	YDY/YDYp	YDY/YDYp	YDY/YDYp

PRACOWNIA ARCHITOKTONICZNA
"LINIA"

Schemat połączeń rozdzielnic


Rns

Utworzone
przez:

Mariusz Młynarczyk

Data:

CZERWIEC 2009

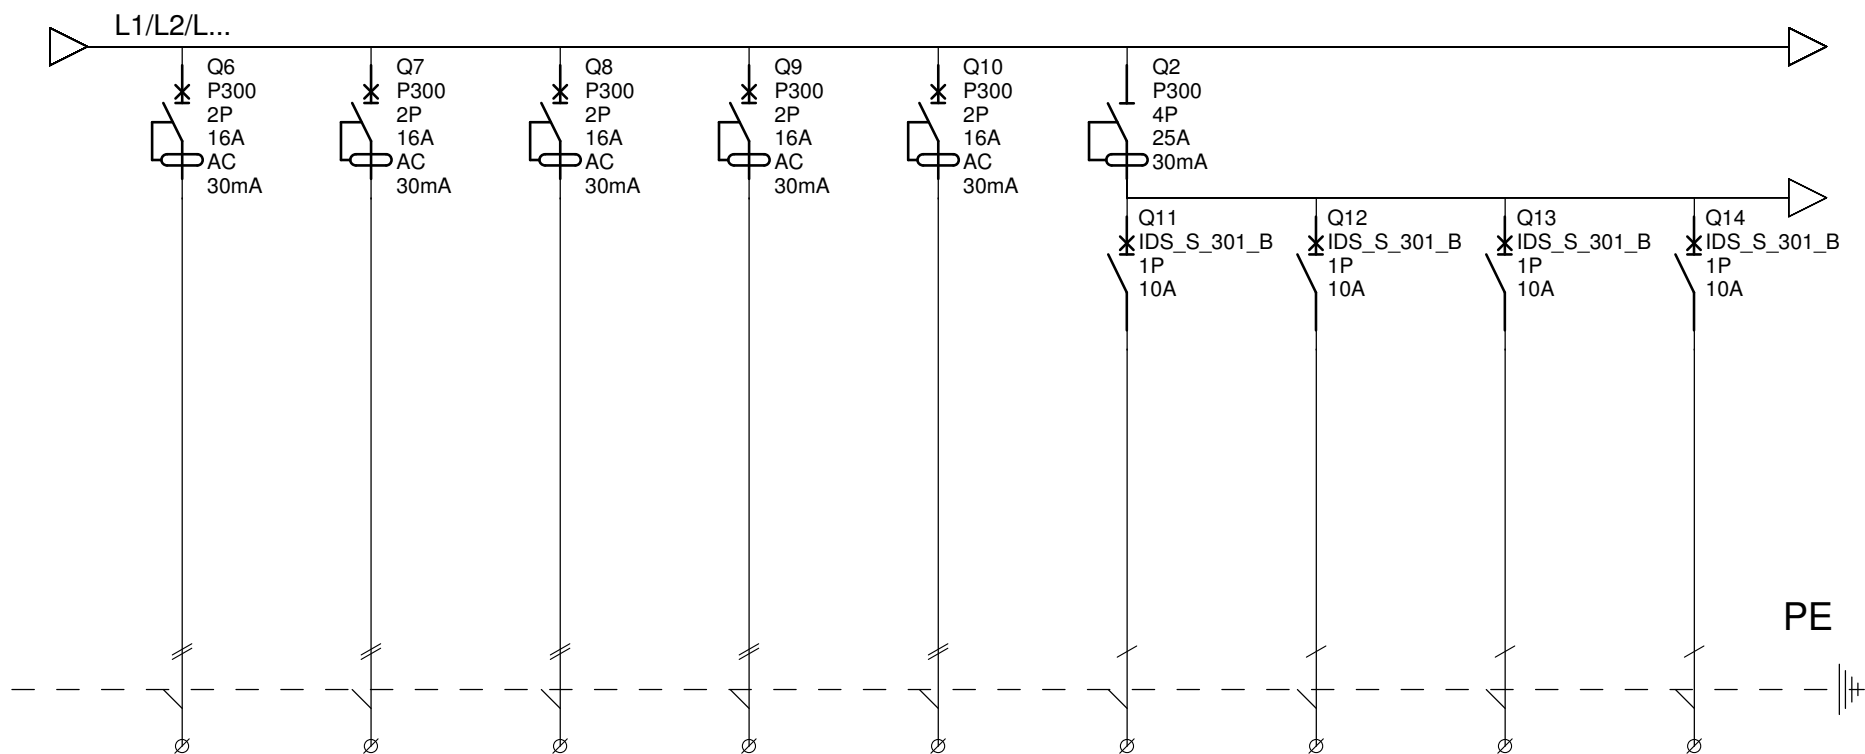


Opis	OBWODY GNIAZD... SALE LEKCYJNE - PIETRO RG-g5	OBWODY GNIAZD... SALE LEKCYJNE - PIETRO RG-g6	OBWODY GNIAZD... SALE LEKCYJNE - PIETRO RG-g7	OBWODY GNIAZD... POKOJ NAUCZYCIE... - PIETRO	OBWODY GNIAZD... KORYTARZ - PIETRO RG-g9	OBWODY OŚWIETLE... SAŁA LEKCYJNA RG-o1	OBWODY OŚWIETLE... SAŁA LEKCYJNA - PIETRO RG-o2	OBWODY OŚWIETLE... SAŁA LEKCYJNA - PIETRO RG-o3	OBWODY OŚWIETLE... SAŁA LEKCYJNA - PIETRO RG-o4
Przekrój kabla	3x2,5	3x2,5	3x2,5	3x2,5	3x2,5	3x1,5	3x1,5	3x1,5	3x1,5
Typ kabla	YDY/YDYp	YDY/YDYp	YDY/YDYp	YDY/YDYp	YDY/YDYp	YDY/YDYp	YDY/YDYp	YDY/YDYp	YDY/YDYp

PRACOWNIA ARCHITOKTONICZNA
"LINIA"

Schemat połączeń rozdzielnic

Rns

Utworzone przez:	Mariusz Młynarczyk
Data:	CZERWIEC 2009

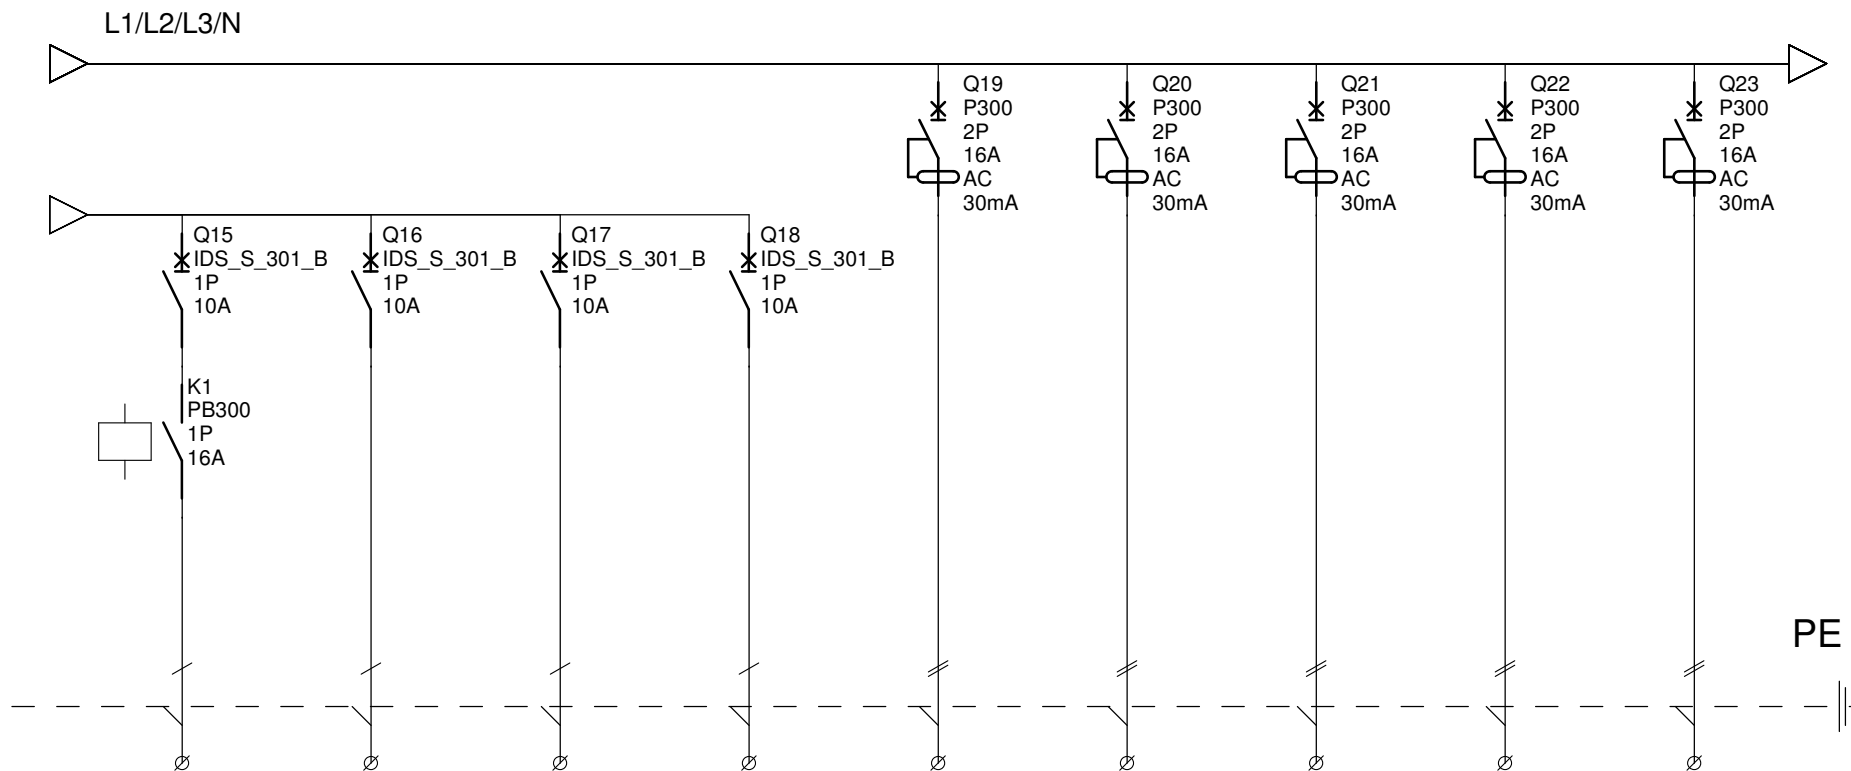

Opis	OBWODY OŚWIETLE... KORYTARZ + PRZEKAŹNIK BISTABILNY RG-oK1	OBWODY OŚWIETL... PIKTOGR... EWAKUACY...	REZERWA	REZERWA	OBWODY GNIAZD... SALE LEKCYJNE - PARTER RG-g10	OBWODY GNIAZD... SALE LEKCYJNE - PARTER RG-g11	OBWODY GNIAZD... SALE LEKCYJNE - PARTER RG-g12	OBWODY GNIAZD... SALE LEKCYJNE - PARTER RG-g13	OBWODY GNIAZD... SALE LEKCYJNE - PARTER RG-g14
Przekrój kabla	3x1,5	3x1,5	-	-	3x2,5	3x2,5	3x2,5	3x2,5	3x2,5
Typ kabla	YDY/YDYp	YDY/YDYp	-	-	YDY/YDYp	YDY/YDYp	YDY/YDYp	YDY/YDYp	YDY/YDYp

PRACOWNIA ARCHITEKTONICZNA
"LINIA"

Schemat połączeń rozdzielnic


Rns

Utworzone przez:

Mariusz Młynarczyk

Data:

CZERWIEC 2009

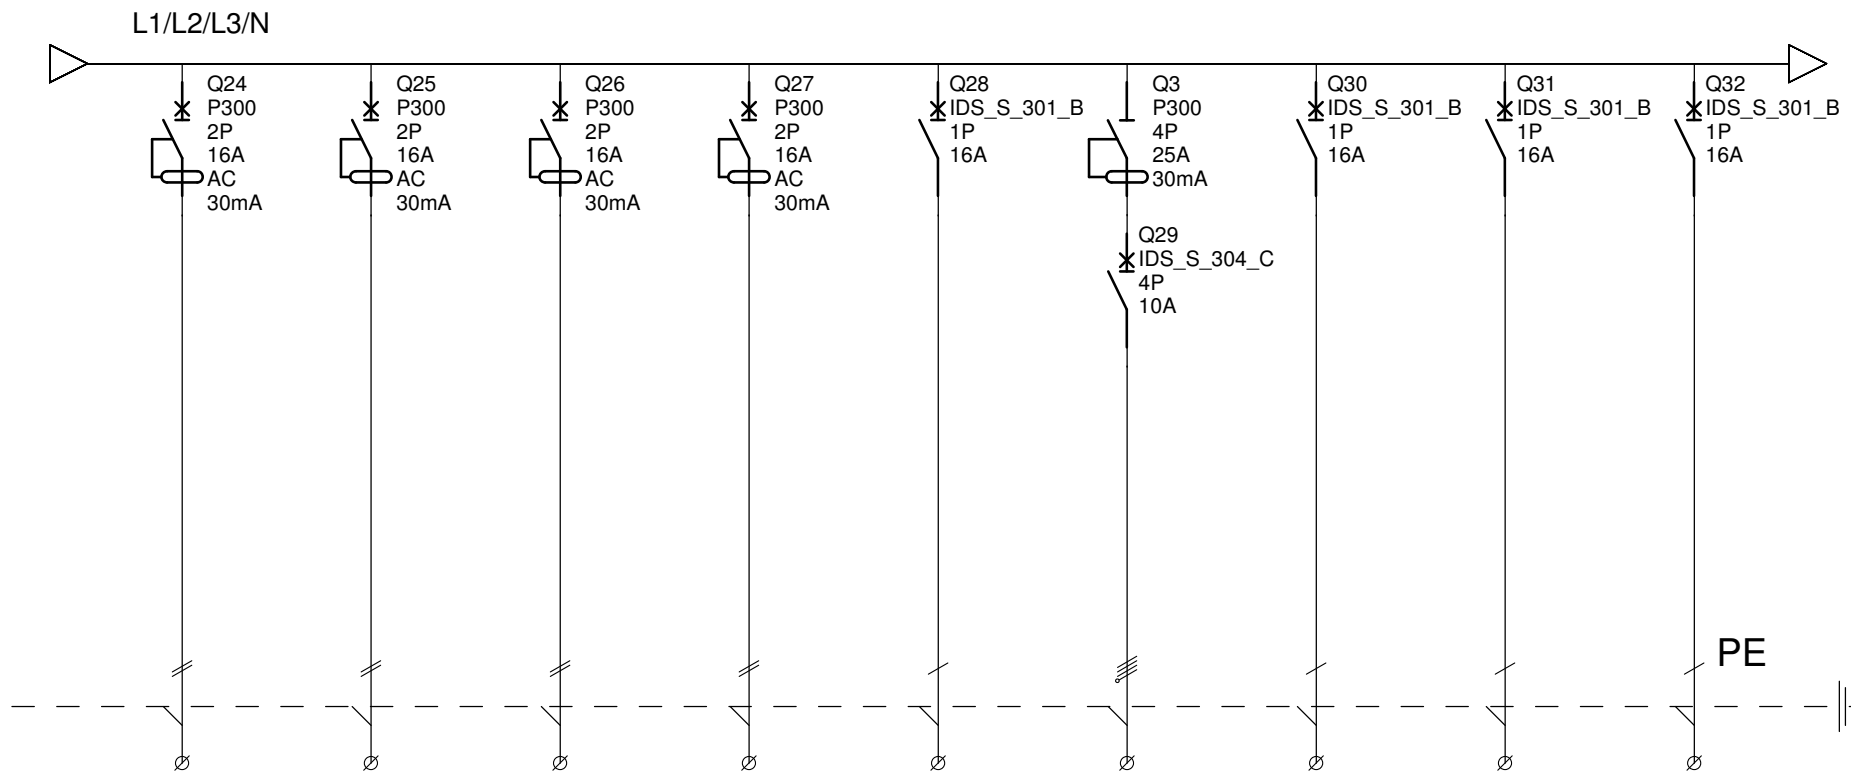

Opis	OBWODY GNIAZD... SALE LEKCYJNE - PARTER RG-g15	OBWODY GNIAZD... SALE LEKCYJNE - PARTER RG-g16	OBWODY GNIAZD... SALE LEKCYJNE - PARTER RG-g17	ZASILANIE PUNKTU DYSTRYBU... INTERNET NOWEGO SEGMENTU SZKOŁY	ZASILANIE KLAPY ODDYMIJAJ... - KLATGAKA SCHODOWA	ZASILANIE WINDY NAPĘD HYDRAULI...	REZERWA	REZERWA	REZERWA
Przekrój kabla	3x2,5	3x2,5	3x2,5	3x2,5	3x2,5	5x2,5			
Typ kabla	YDY/YDYp	YDY/YDYp	YDY/YDYp	YDY/YDYp	YDY/YDYp	DY			

PRACOWNIA ARCHITOKTONICZNA
"LINIA"

Schemat połączeń rozdzielnic


Rns

Utworzone
przez:

Mariusz Młynarczyk

Data:

CZERWIEC 2009

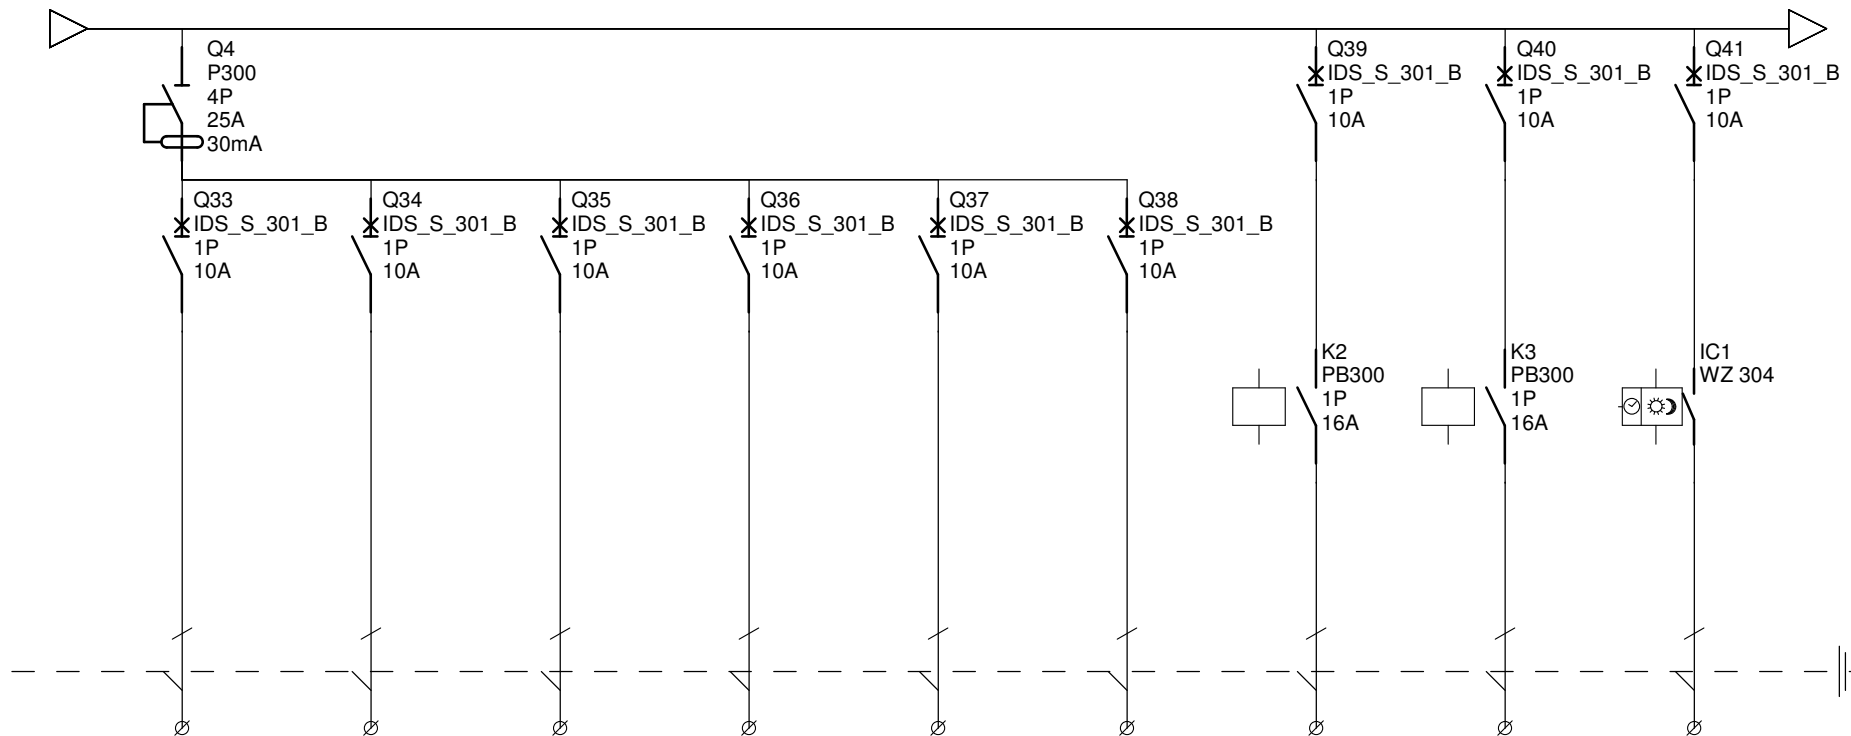

Opis	OBWODY OŚWIETLE... SALA LEKCYJNA RG-o5	OBWODY OŚWIETLE... SALA LEKCYJNA RG-o6	OBWODY OŚWIETLE... SALA LEKCYJNA RG-o7	OBWODY OŚWIETLE... SALA LEKCYJNA RG-o8	OBWODY OŚWIETLE... SALA LEKCYJNA RG-o9	OBWODY OŚWIETLE... PORTIERNIA / SZATNIA RG-o10	OBWODY OŚWIETLE... KLATKA SCHODOWA + PRZEKAŹNIK BISTABILNY	OBWODY OŚWIETLE... KORYTARZ + PRZEKAŹNIK BISTABILNY RG-oK3	OBWODY OŚWIETL... ZEWNĘTRZ... + PRZEKAŹNIK ZMIERZC...
Przekrój kabla	3x1,5	3x1,5	3x1,5	3x1,5	3x1,5	3x1,5	3x1,5	3x1,5	3x1,5
Typ kabla	YDY/YDYp	YDY/YDYp	YDY/YDYp	YDY/YDYp	YDY/YDYp	YDY/YDYp	YDY/YDYp	YDY/YDYp	YDY/YDYp

PRACOWNIA ARCHITOKTONICZNA
"LINIA"

Schemat połączeń rozdzielnic


Rns

Utworzone
przez:

Mariusz Młynarczyk

Data:

CZERWIEC 2009

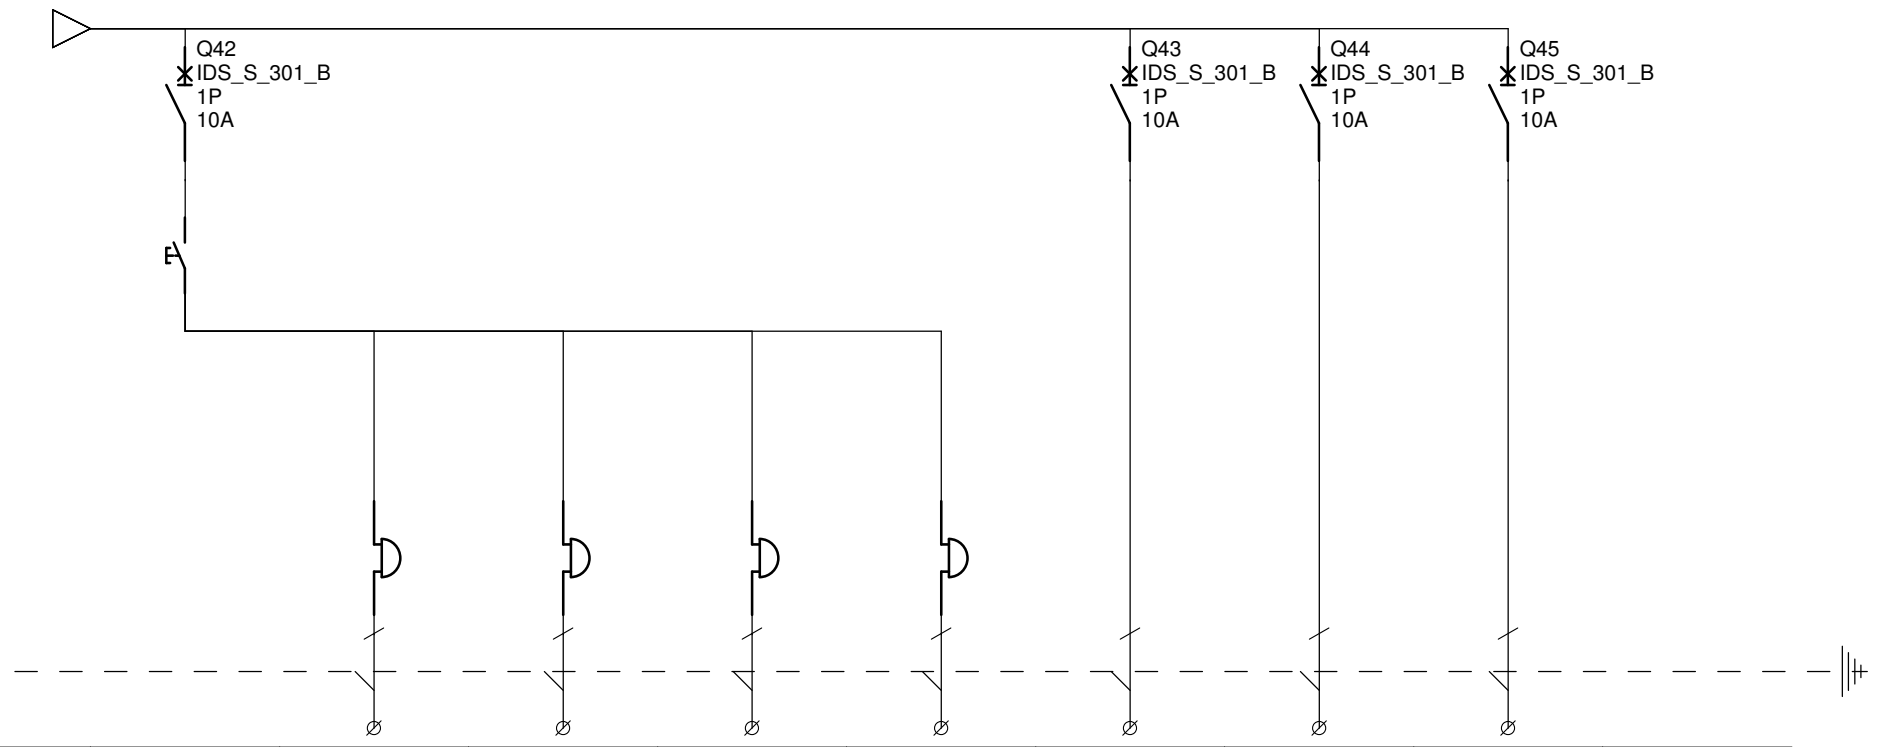

Opis	ZASILANIE DZWONKA LEKCYJ... + ELEKTRONI... WOŻNY	DZWONEK LEKCYJNY	DZWONEK LEKCYJNY	DZWONEK LEKCYJNY	DZWONEK LEKCYJNY	REZERWA	REZERWA	REZERWA	
Przekrój kabla	3x1,5	3x1,5	3x1,5	3x1,5	3x1,5	-	-	-	
Typ kabla	YDY/YDYp	YDY/YDYp	YDY/YDYp	YDY/YDYp	YDY/YDYp	-	-	-	