



# Miejscowy plan zagospodarowania przestrzennego obszaru położonego w obrębie ewidencyjnym Jodłowno gmina Przywidz

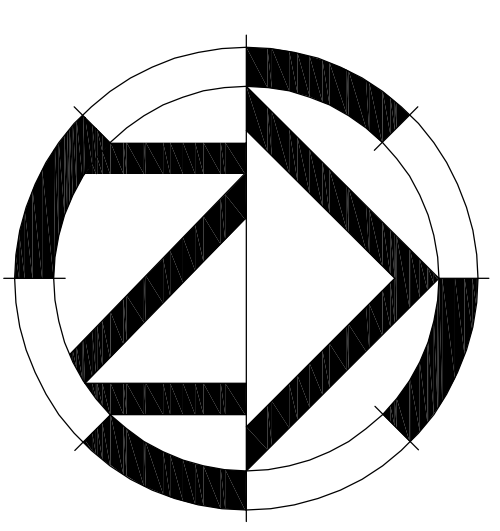

skala 1:2000

0 10 m 100 m 200 m

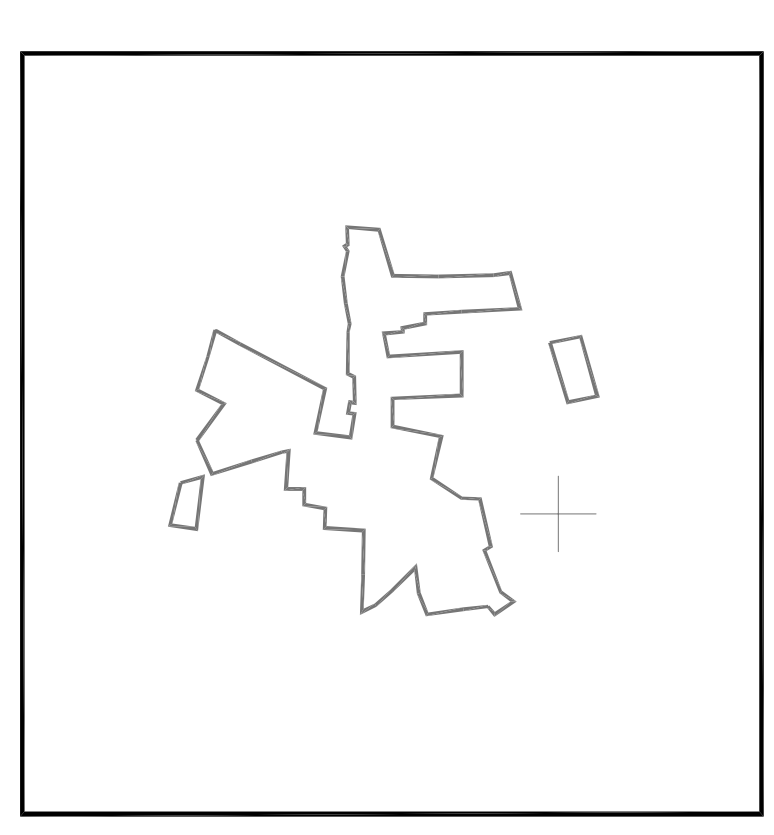

skala 1:20000

Wyrys za Studium Uwarunkowań i Kierunków Zagospodarowania Przestrzennego Gminy Przywidz, Nr XXIV/270/000 z dnia 31 sierpnia 2009 r. zmieniłogo uchwałą Nr XXIV/352/006 z dnia 10 października 2008 r. gmina Przywidz, Obszar Chronionego Krajobrazu



Mapa sytuacyjno-wysokościowa z uzbudowaniami bez przyłączy w zakresie określonym Ustawą o planowaniu i zagospodarowaniu przestrzennym z dnia 27 marca 2003r. (Dz.U. 80 poz. 717)

gmina Przywidz  
ul. Słoneczna 10  
58-100 Przywidz

**GEOPEL S.C.**  
ul. 114 JERZYMOWICZÓW 11  
58-100 Przywidz  
Kontakt: 71 73 44 053, 054, 054-102, 101-102, 103  
KEMIG 44520206

## Legenda

### I USTALENIA PLANU

- #### 1. Ustalenia ogólne
- granice obszaru objętego planem miejscowym
  - linia rozgraniczenia terenów
  - linia rozgraniczenia terenów o różnym sposobie zagospodarowania
  - nieprzekraczalna linia zabudowy
  - linia odległości chroniącej przed wiatrem
  - linia odległości chroniącej przed skutkami podległości historycznej
  - linia odległości chroniącej przed skutkami podległości historycznej (obiekty wzniesione przed II wojną światową)
  - obiekty archeologiczne
- #### 2. Ustalenia funkcji terenów
- MN tereny zabudowy mieszkalnej i rekreacyjnej
  - MN,U tereny zabudowy mieszkalnej i rekreacyjnej z usługami
  - OS tereny obiektów sakralnych
  - U tereny usług publicznych, stacje pocztowa
  - UP tereny zabudowy usługowej, przemysłowej, składowej i handlowej
  - R tereny rekreacyjne
  - ZL tereny zielone
  - KZ tereny zielone zabudowanych
  - KL tereny obsługi lokalnych
  - KD tereny obsługi lokalnych
  - KOW tereny obsługi dostawczych wewnętrznych

### II INFORMACJE I ZALECENIA

- linia podziału nieruchomości
- nieobowiązkowe podziału parcelacyjne projektowane
- skrzyżowania z drogą wojewódzka nr 221
- wody otwarte i ciekł wodne

**DIODENES STUDIO** gmina

Projektant: Miroslaw Krzyżanowski  
Opiekun projektu: Magdalena Rosenthaler  
Wykonawca: Szymon Wierzyński

Miejscowy plan zagospodarowania przestrzennego obszaru położonego w obrębie ewidencyjnym Jodłowno gmina Przywidz

Skala: 1:2000

**Rysunek planu**

Nr arkusza: 1

Redy Gminy Przywidz z dnia .....  
Załącznik Nr 1 do uchwały Nr .....