


**ZAŁĄCZNIK GRAFICZNY NR 1  
DO UCHWAŁY  
RADY GMINY PRZYWIDZ NR XXXIII/237/2014  
Z DNIA 28 MARCA 2014 ROKU**

**W SPRAWIE PRZYSTĄPIENIA DO SPORZĄDZENIA  
MIEJSCOWEGO PLANU ZAGOSPODAROWANIA PRZESTRZENNEGO  
TRZEPOWO I W OBSZARZE ULIC MESTWINA I SUBISŁAWA  
DLA FRAGMENTU OBRĘBU GEODEZYJNEGO TRZEPOWO, GMINA PRZYWIDZ**

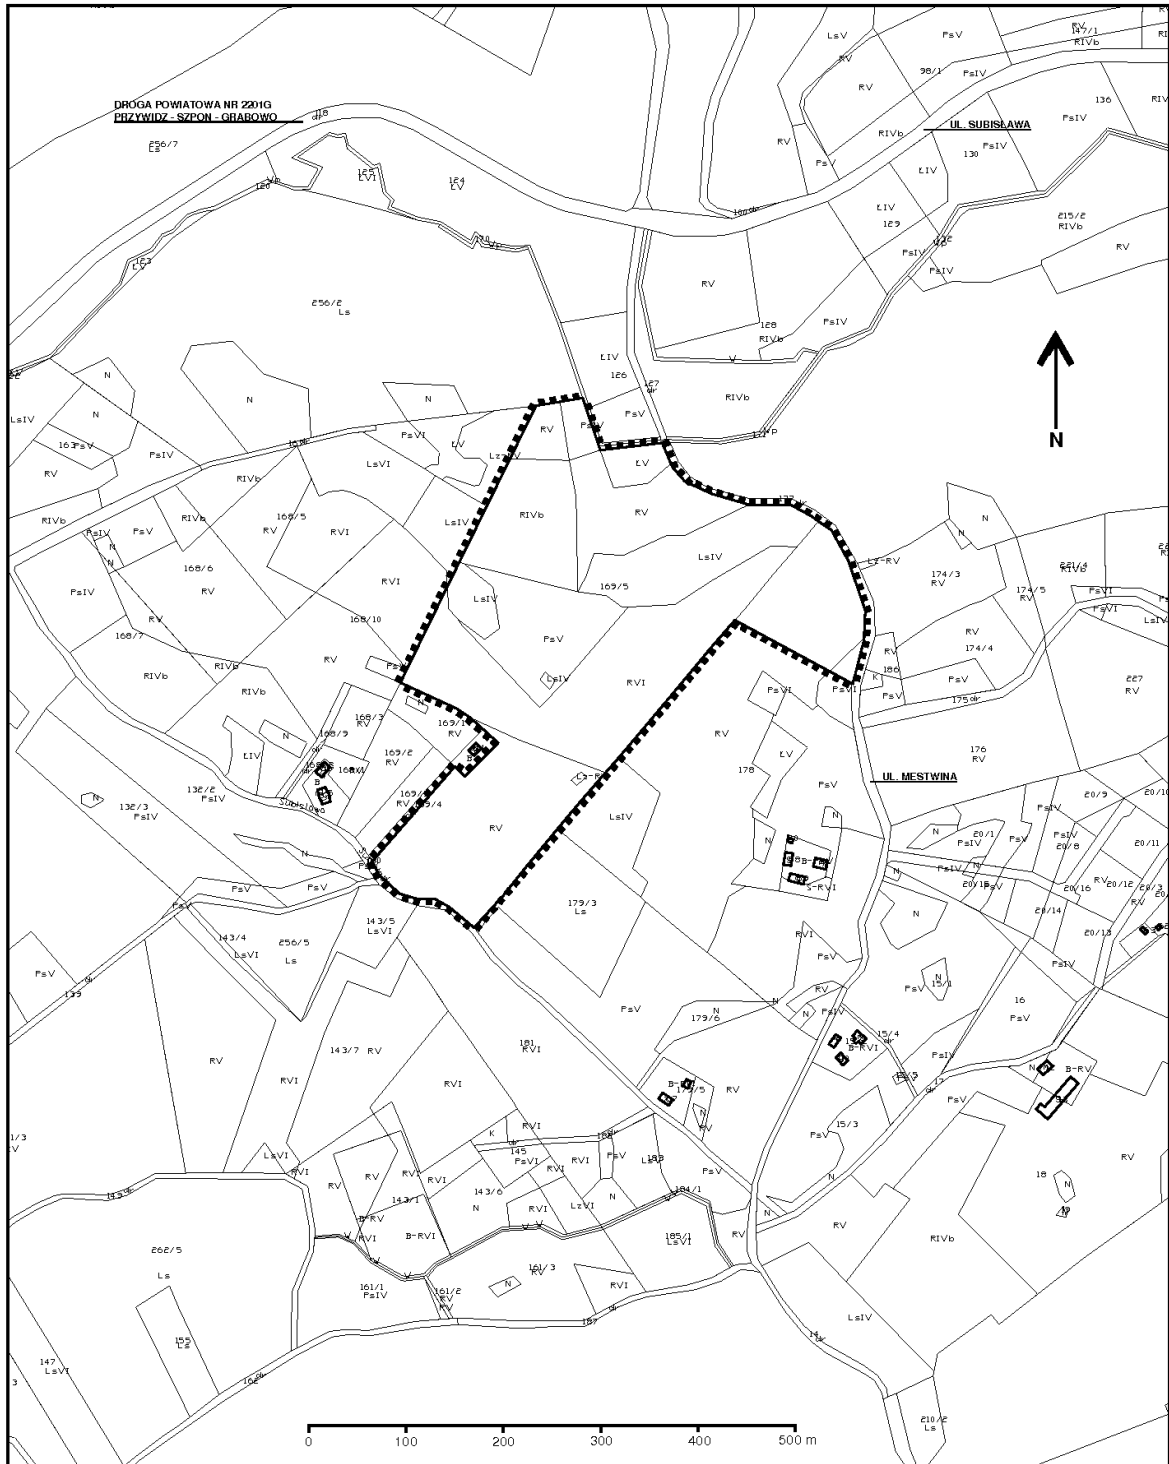

■■■■■■■■■ granica opracowania miejscowego planu zagospodarowania przestrzennego