


Miejscowy Plan Zagospodarowania Przestrzennego

dla części obrębu geodezyjnego
NOWA WIEŚ PRZYWIDZKA
 obejmującego fragmenty wsi:
Nowa Wieś Przywidzka, Roztoka, Majdany
 gmina Przywidz

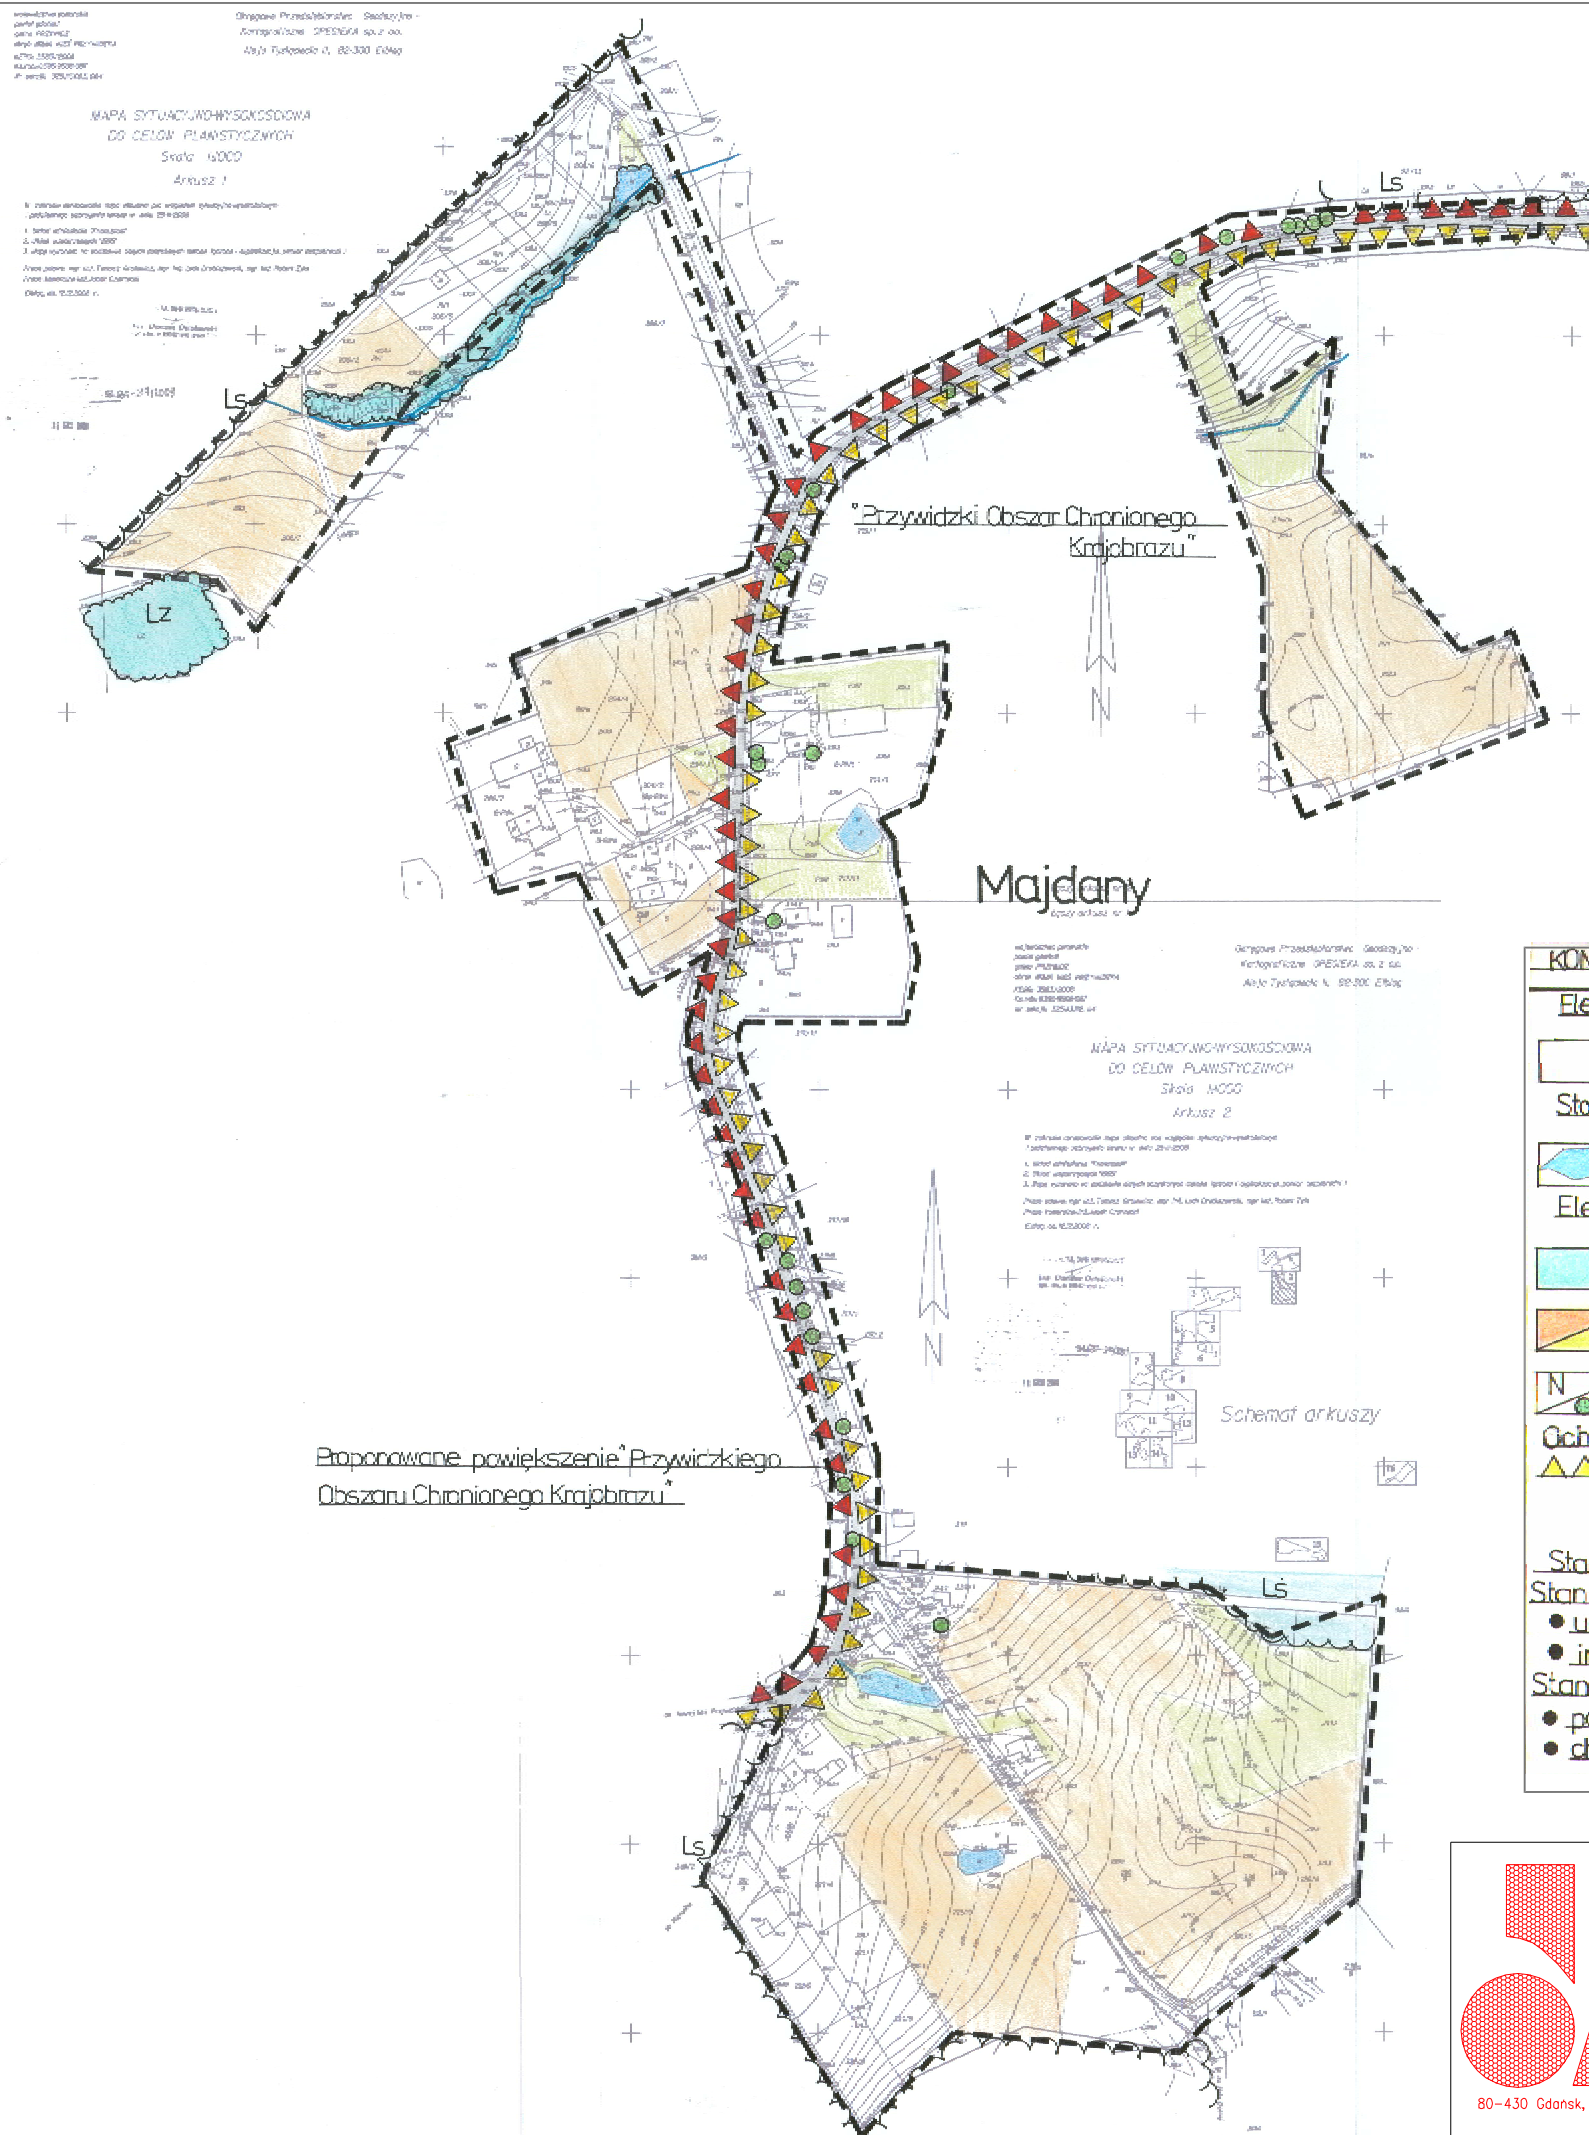

Struktura środowiska przyrodniczego

KOMPONENTY ŚRODOWISKA	POSTULOWANE FORMY OCHRONY
Elementy geomorfologiczne wysoczyzna morenowa, teren falisty i pagórkowaty, piaski, żwiry, glina, zwałowa, polodowcowa Stosunki wodne zagłębienia bezodpływowe, oczka wodne Elementy biologiczne Lz - zakrzaczenia Ls - tereny leśne tereny rolne / użytki zielone Nieużytki wyróżniający się drzewostan Ochrona środowiska przyrodniczego Przywidzki Obszar Chronionego Krajobrazu	<ul style="list-style-type: none"> zakaz makroinwencji zachowanie, budowa biologiczna zachowanie, wzmocnienie pobranie umiarkowanej warstwy gleby przed rozpoczęciem inwestycji zachowanie różnorodności biolog. zachowanie, wzmocnienie proponowane powiększenie terytorium zieleni izolacyjna ekologiczne źródła paliw pełna kanalizacja gminy rolnictwo ekologiczne w gminie
Stan środowiska Stan atmosfery – główne źródła zanieczyszczeń: <ul style="list-style-type: none"> uciążliwości komunikacyjne indywidualne paleniska Stan czystości wód powierzchniowych <ul style="list-style-type: none"> potencjalne zanieczyszczenia ściekami chemizacja rolnictwa 	

Proponowane powiększenie Przywidzkiego Obszaru Chronionego Krajobrazu



Generalny Projektant	mgr inż. arch. Maria Krystyna Sikorska upr. urb.1491/99/PUMIRM	Data wrzesień 2010
Opracowanie graficzne	mgr inż. Urszula Adamus rzecznikowa Towarzystwo Urbanistów Polskich w zakresie zagadnień środowiska przyrodniczego w planowaniu przestrzennym nr ewid. 289	Tom 1/1207-02-10/PO/III
Umowa 1207/02/10	Miejscowy Plan Zagospodarowania Przestrzennego fragmentu obrębu geodezyjnego Nowa Wieś Przywidzka gmina Przywidz	Nr rysunku 1
Skala 1:4000	Środowisko przyrodnicze i ekofizjografia	