

Biuro Usług Inżynierskich "Evir"

80-809 Gdansk, ul. Lotników Polskich 39/5 tel. (058) 303-42-52, kom. 601-68-1-73

Tytuł opracowania:

Projekt budowlano- wykonawczy budowy chodnika w m. Przywidz
wzdłuż drogi powiatowej Przywidz - Egiertowo

Imię i nazwisko	Nr upr.	Podpis
Projektował: inż. Ireneusz Sosnowski	3898/Gd/89	
Sprawdził: mgr inż. Waldemar Chejmanowski	194/Gd/01	
Nazwa rysunku :	PLAN SYTUACYJNY	
05.2008 r.	Nr umowy	Liczba arkuszy 2
		Nr rys. 1.1

DANE TECHNICZNE;

DROGA POWIATOWA;
klasa drogi
prędkość projektowa
szerokość pasa ruchu
szer. pobocza ziemnego
kategoria ruchu

- L
- 50 km/h
- 2 x 3,00 m
- 1,25 m
- KR2

CHODNIK;
szerokość chodnika
spadek poprzeczny chodnika
szerokość pobocza ziemnego
spadek poprzeczny pobocza

- 1,50 m
- 2%
- 0,50 m
- 6 - 8 %

ZESPŁ UZGADNIANIA DOKUMENTACJI PROJEKTOWEJ
STAROSTWA POWIATOWEGO W PRUSZCZU GDAŃSKIM
W granicach opracowania mapy nie występują
projektowane urządzenia uzgodnione w ZUDP.

Pruszcz Gd., dn. 03.08.2007 r. uzgodn. nr 2-1124/07

Z up. STAROSTY
PRZEWODNICZĄCY
ZESPOŁU UZGADNIANIA DOKUMENTACJI PROJEKTOWEJ
PODPIS NIECZYTELNY
Tomasz Jewerska

STAROSTWO POWIATOWE
W PRUSZCZU GDAŃSKIM
WYDZIAŁ GEODEZJI I KATASTRU
POWIATOWY OSRODEK DOKUMENTACJI
GEODEZYJNEJ I KARTOGRAFICZNEJ

W obszarze oznaczonym linią dokonano
aktualizacji treści mapy zasadn. Dokumenty z pomiaru
uzupełniającego przyjęto do zasobu powiatowego
w dn. 30.11.2007 i zaawidencjonowano pod nr 316.37-178/2007
Niniejsza mapa może służyć do celów projektowych
Projektowane obiekty budowlane wymagające pozwolenia
na budowę podlegają wytyczeniu i inwentaryzacji przez
jednostki uprawnione do wykonywania prac geodezyjnych

Pruszcz Gdański, dn. 30.11.2007 (Imię i nazwisko, podpis,
stanowisko służbowe osoby upoważnionej)

Z up. STAROSTY
PODPIS NIECZYTELNY
Andrzej Orłowski
PODMORSKI
DS. GEODEZJI


ARKUSZ NR 1

Woj. : pomorskie Powiat: gdański Gmina: Przywidz Obręb: Przywidz Ulica: Gdańska, Łokietka, Skarpowa Nr działek: 157, 218 i inne KERG: 1292/2007 Mapa w zakresie wótmnika: 325-131-073, 121	MAPA SYTUACYJNO-WYSOKOŚCIOWA Z UZBROJENIEM TERENU DO CELÓW PROJEKTOWYCH w skali 1:500	
1. Osnowa: pozioma-Układ "1965", pionowa-"Kronsztadt Hm" 2. Mapa aktualna na dzień: 04.06.2007 r. 3. Zakres opracowania : 4. Nie wyklucza się wstępnego inwentaryzacji mapie urzędowej, które nie były zgłoszone do inwentaryzacji. 5. Właściciel, władający, inwestor są zobowiązani do ochrony znaków geodezyjnych na terenie inwestycji budowlanej (nieuchronności), art. 15, 48 pkt. 3 Ustawy z dnia 17.09.1999 r. Dz.U. Nr 30, poz. 163- Prawo Geod. i Kart. 6. Przed przystąpieniem do prac projektowych na niniejszy podkład mapowy nanieść urządzenia techniczne, podziemne i nadziemne projektowane i uzgodnione w ZUDP w Pruszczu Gd. 7. Mapę sporządzono w technice numerycznej na podstawie danych pozyskanych ze zeskanowanych matryc mapy zasadniczej w skali 1:1000, z pomiaru bezpośredniego i z danych źródłowych. 8. Kolorem zielonym nanieśiono granice z mapy ewidencyjnej gruntów	Prace polowe: inż. Grzegorz Zachłowski inż. Adam Zachłowski	
	Prace kameralne: inż. Adam Zachłowski	



Biuro Geodezyjno-Projektowe
G i A Zachłowsky s.c.

Pruszcz Gdański, ul. Obrońców Wyrzeża 3/1
NIP 604-006-52-62
tel. 15816833022
e-mail: biuro.geodezja@wp.pl

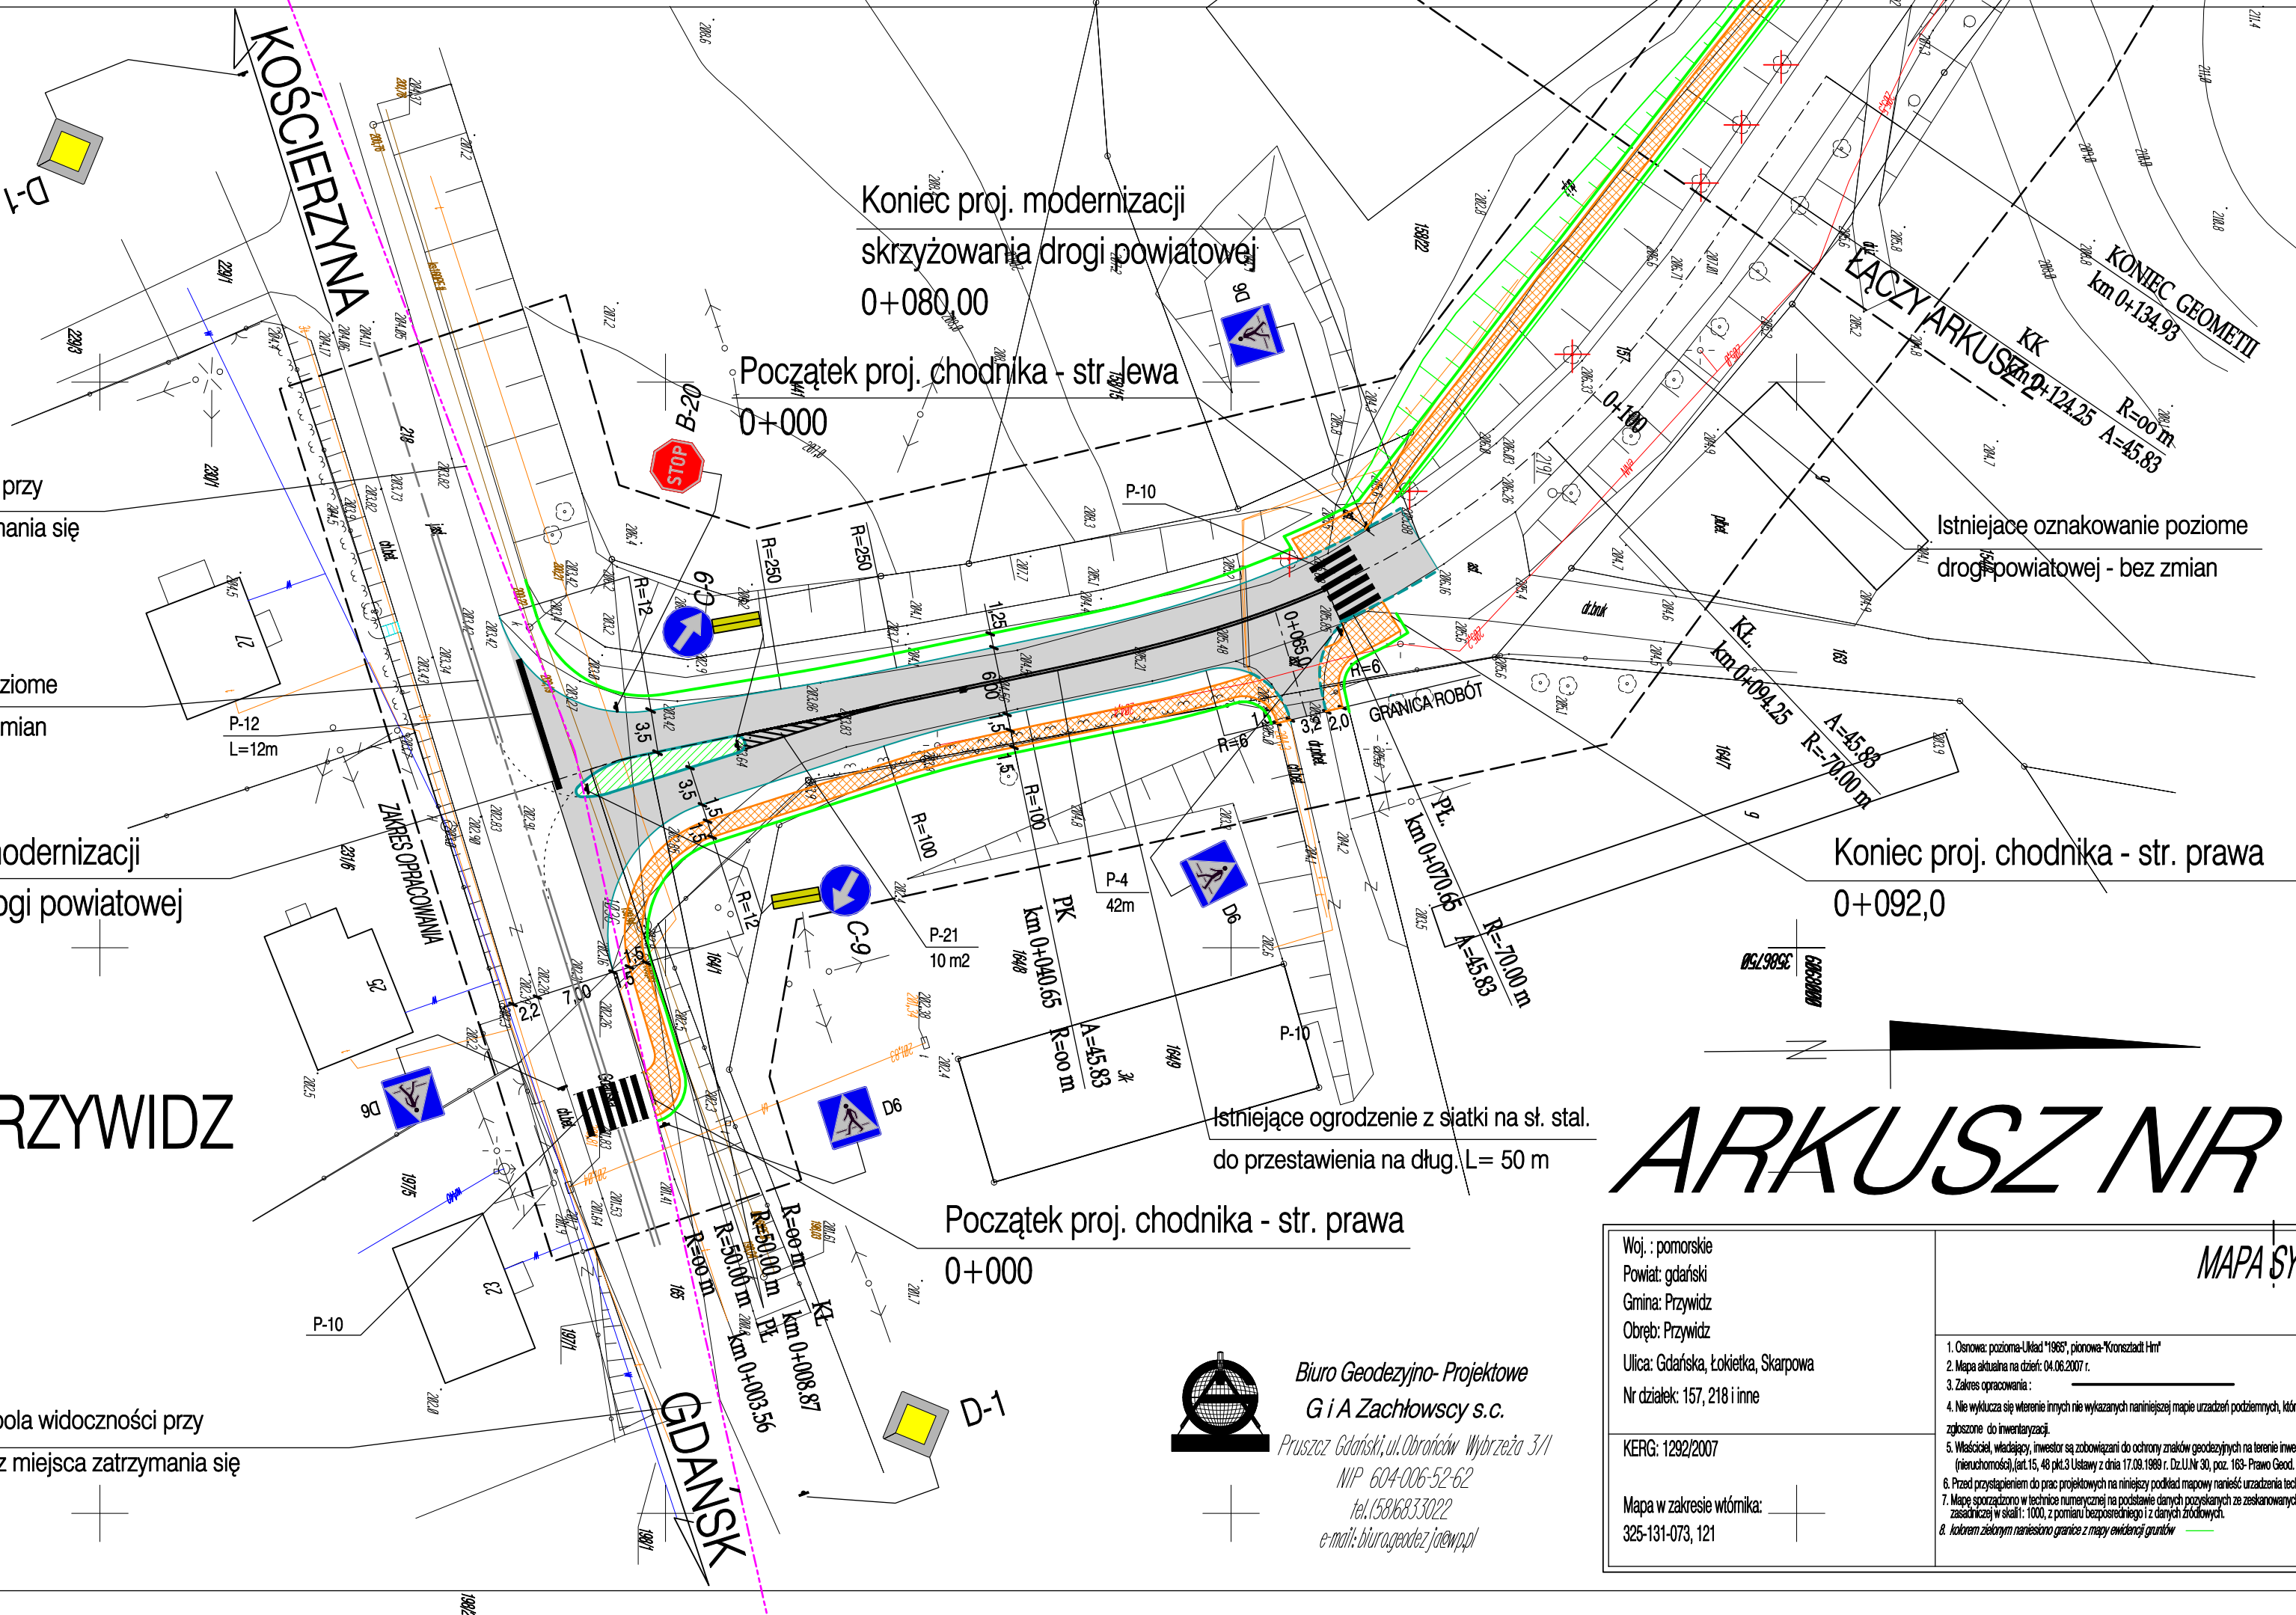

m. PRZYWIDZ

Granica pola widoczności przy
ruszaniu z miejsca zatrzymania się