Miejscowy plan zagospodarowania przestrzennego obszaru położonego w obrębie ewidencyjnym Borowina gmina Przywidz

skala 1:20000

Wyrys ze Studium Uwarunkowań i Kierunków Zagospodarowania Przestrzennego Gminy Przywidz
zatwierdzonego uchwałą Rady Gminy Przywidz
Nr XXV/137/2000 z dnia 31 sierpnia 2000 r.
zmienionego uchwałą Nr XXXV/336/2006 z dnia 10 października 2006 r.

- obszar wyłączony do sporządzenia miejscowego planu zagospodarowania przestrzennego
- tereny przeznaczone dla rozwoju osadnictwa
- tereny przeznaczone dla rozwoju funkcji gospodarczych produkcyjno - usługowych
- historyczny układ ruralistyczny wsi
- granica Przywidzkiego Obszaru Chronionego Krajobrazu
- lasy
- drogi wojewódzkie

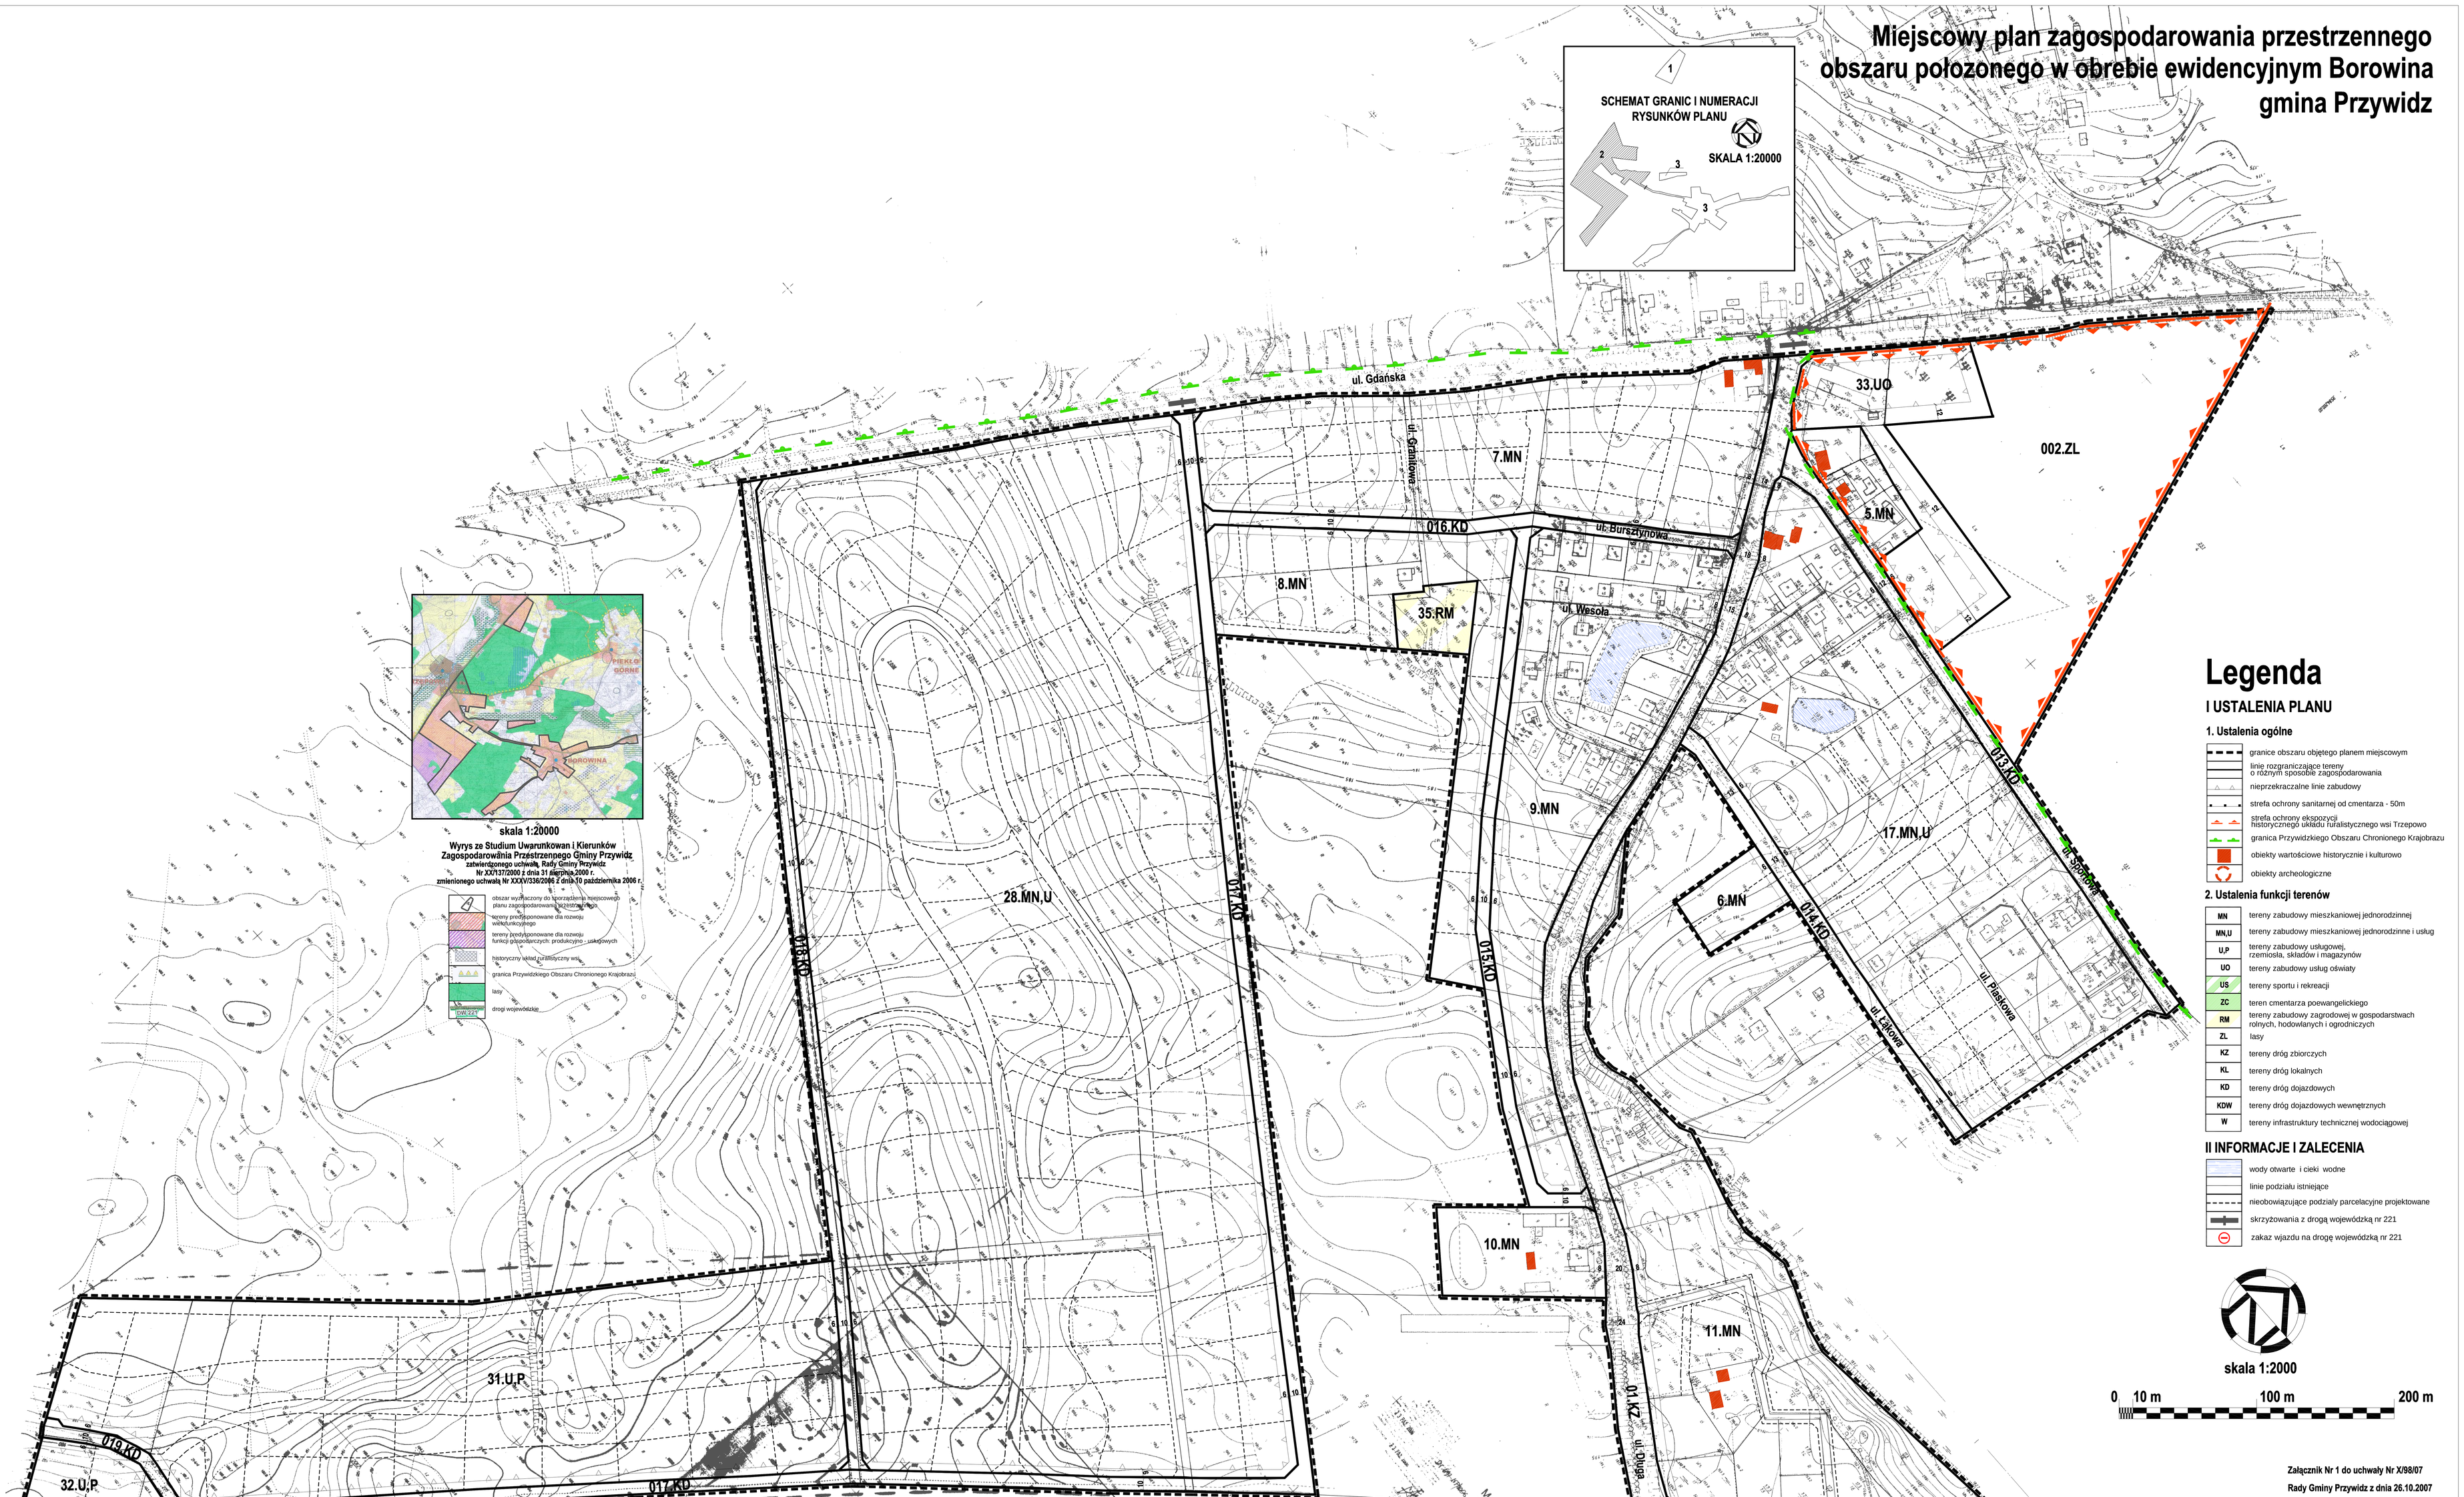

Legenda

I USTALENIA PLANU

1. Ustalenia ogólne

- granice obszaru objętego planem miejscowym
- linie rozgraniczające tereny o różnym sposobie zagospodarowania
- nieprzekraczalne linie zabudowy
- strefa ochrony sanitarnej od cmentarza - 50m
- strefa ochrony ekspozycji historycznego układu ruralistycznego wsi Trzepowo
- granica Przywidzkiego Obszaru Chronionego Krajobrazu
- obiekty wartościowe historycznie i kulturowo
- obiekty archeologiczne

2. Ustalenia funkcji terenów

MN	tereny zabudowy mieszkaniowej jednorodzinnej
MN,U	tereny zabudowy mieszkaniowej jednorodzinne i usług
U,P	tereny zabudowy usługowej, rzemiosła, składów i magazynów
UO	tereny zabudowy usług oświaty
US	tereny sportu i rekreacji
ZC	teren cmentarza poewangelickiego
RM	tereny zabudowy zagrodowej w gospodarstwach rolnych, hodowlanych i ogrodniczych
ZL	lasy
KZ	tereny dróg zbiorczych
KL	tereny dróg lokalnych
KD	tereny dróg dojazdowych
KDW	tereny dróg dojazdowych wewnętrznych
W	tereny infrastruktury technicznej wodociągowej

II INFORMACJE I ZALECENIA

- wody otwarte i cieki wodne
- linie podziału istniejące
- nieobowiązujące podziały parcelacyjne projektowane
- skrzyżowania z drogą wojewódzką nr 221
- zakaz wjazdu na drogę wojewódzką nr 221

skala 1:2000

0 10 m 100 m 200 m

Mapa sytuacyjno - wysokościowa z dokumentacją geodezyjną i kartograficzną, o której mowa w art. 6 ust. 1 pkt 1 ustawy z dnia 27 marca 2003 r. (Dz. U. Nr 80, poz. 717 z późn. zm.) Prawo budowlane (Dz. U. Nr 89, poz. 414 z późn. zm.) Rozporządzenie Ministra Spraw Wewnętrznych i Administracji z dnia 25 maja 2004 r. (Dz. U. Nr 124, poz. 1305) Rozporządzenie Ministra Spraw Wewnętrznych i Administracji z dnia 26 sierpnia 2004 r. (Dz. U. Nr 207, poz. 2110) Rozporządzenie Ministra Spraw Wewnętrznych i Administracji z dnia 26 sierpnia 2004 r. (Dz. U. Nr 207, poz. 2109) Rozporządzenie Ministra Spraw Wewnętrznych i Administracji z dnia 26 sierpnia 2004 r. (Dz. U. Nr 207, poz. 2108) Rozporządzenie Ministra Spraw Wewnętrznych i Administracji z dnia 26 sierpnia 2004 r. (Dz. U. Nr 207, poz. 2001) Rozporządzenie Ministra Spraw Wewnętrznych i Administracji z dnia 26 sierpnia 2004 r. (Dz. U. Nr 207, poz. 2000)

Załącznik Nr 1 do uchwały Nr X/98/07
Rady Gminy Przywidz z dnia 26.10.2007

DIOGENES STUDIO sp.z o.o. 80-420 Gdańsk, Mieroslawskiego 27	Georeferyt Projektant	mgr inż. arch. Maria Krystyna Sikorska upr. arch.1491/99/PI/MBM	Data czerwiec 2007
	Opracowanie graficzne	mgr inż. arch. Magda Rosenbajger	Tom I/807-02-06/P/TII
	Umowa 807/02/06	Miejscowy plan zagospodarowania przestrzennego obszaru położonego w obrębie geodezyjnym Borowina gmina Przywidz	Nr rysunku 1
	Skala 1:2000	Rysunek planu	Nr arkusza 2

PDF created with pdfFactory trial version www.pdffactory.com