GMINA PRZYWIDZ

MIEJSCOWY PLAN

ZAGOSPODAROWANIA PRZESTRZENNEGO

DLA CZĘŚCI OBSZARU WSI TRZEPOWO, OBRĘBU GEODEZYJNEGO TRZEPOWO (GMINA PRZYWIDZ) W OBSZARZE ULICY WITOSŁAWY (OBSZAR 28.ZR) I OBSZARZE ULICY MESTWINA (OBSZAR 34.RM)

RYSUNEK PLANU

Skala 1:1000

ZAŁĄCZNIK NR **1B** DO
UCHWAŁY NR .....
RADY GMINY PRZYWIDZ
Z DNIA .....

WYRYS ZE STUDIUM
UWARUNKOWAŃ I KIERUNKÓW ZAGOSPODAROWANIA PRZESTRZENNEGO
GMINY PRZYWIDZ

granice obszaru objętego planem

MAPA SYTUACYJNO-WYSOKOŚCIOWA
z uzbrojeniem podziemnym terenu
DO CELÓW PLANISTYCZNYCH
SKALA 1 : 1000

Województwo : pomorskie
powiat : Gdański
Gmina: Przywidz
obręb : Trzepowo
obiekt: ul. Witosławy
Sekcje mapy zasadniczej : 324.242,241,242,243,244

1. Układ odniesienia : Kronsztadt
2. Układ współrzędnych : 1965
Nr. ks. rob. 801/2010
KERG : 4174/2010
Mapa jest aktualna pod względem sytuacji, wysokości, uzbrojenia podz. terenu na dzień 25.11.2010 r.
Prace polowe : S.Skorówka
Prace kameralne : S.Skorówka

UWAGA !
1. Nie wyklucza się istnienia w terenie innych, nie wykazanych na niniejszej mapie urządzeń podziemnych, które nie były zgłoszone do inwentaryzacji.

Mapę sporządzono bez prawnego ustalenia granic działek

Gdańsk dnia. 25.11.2010 r.

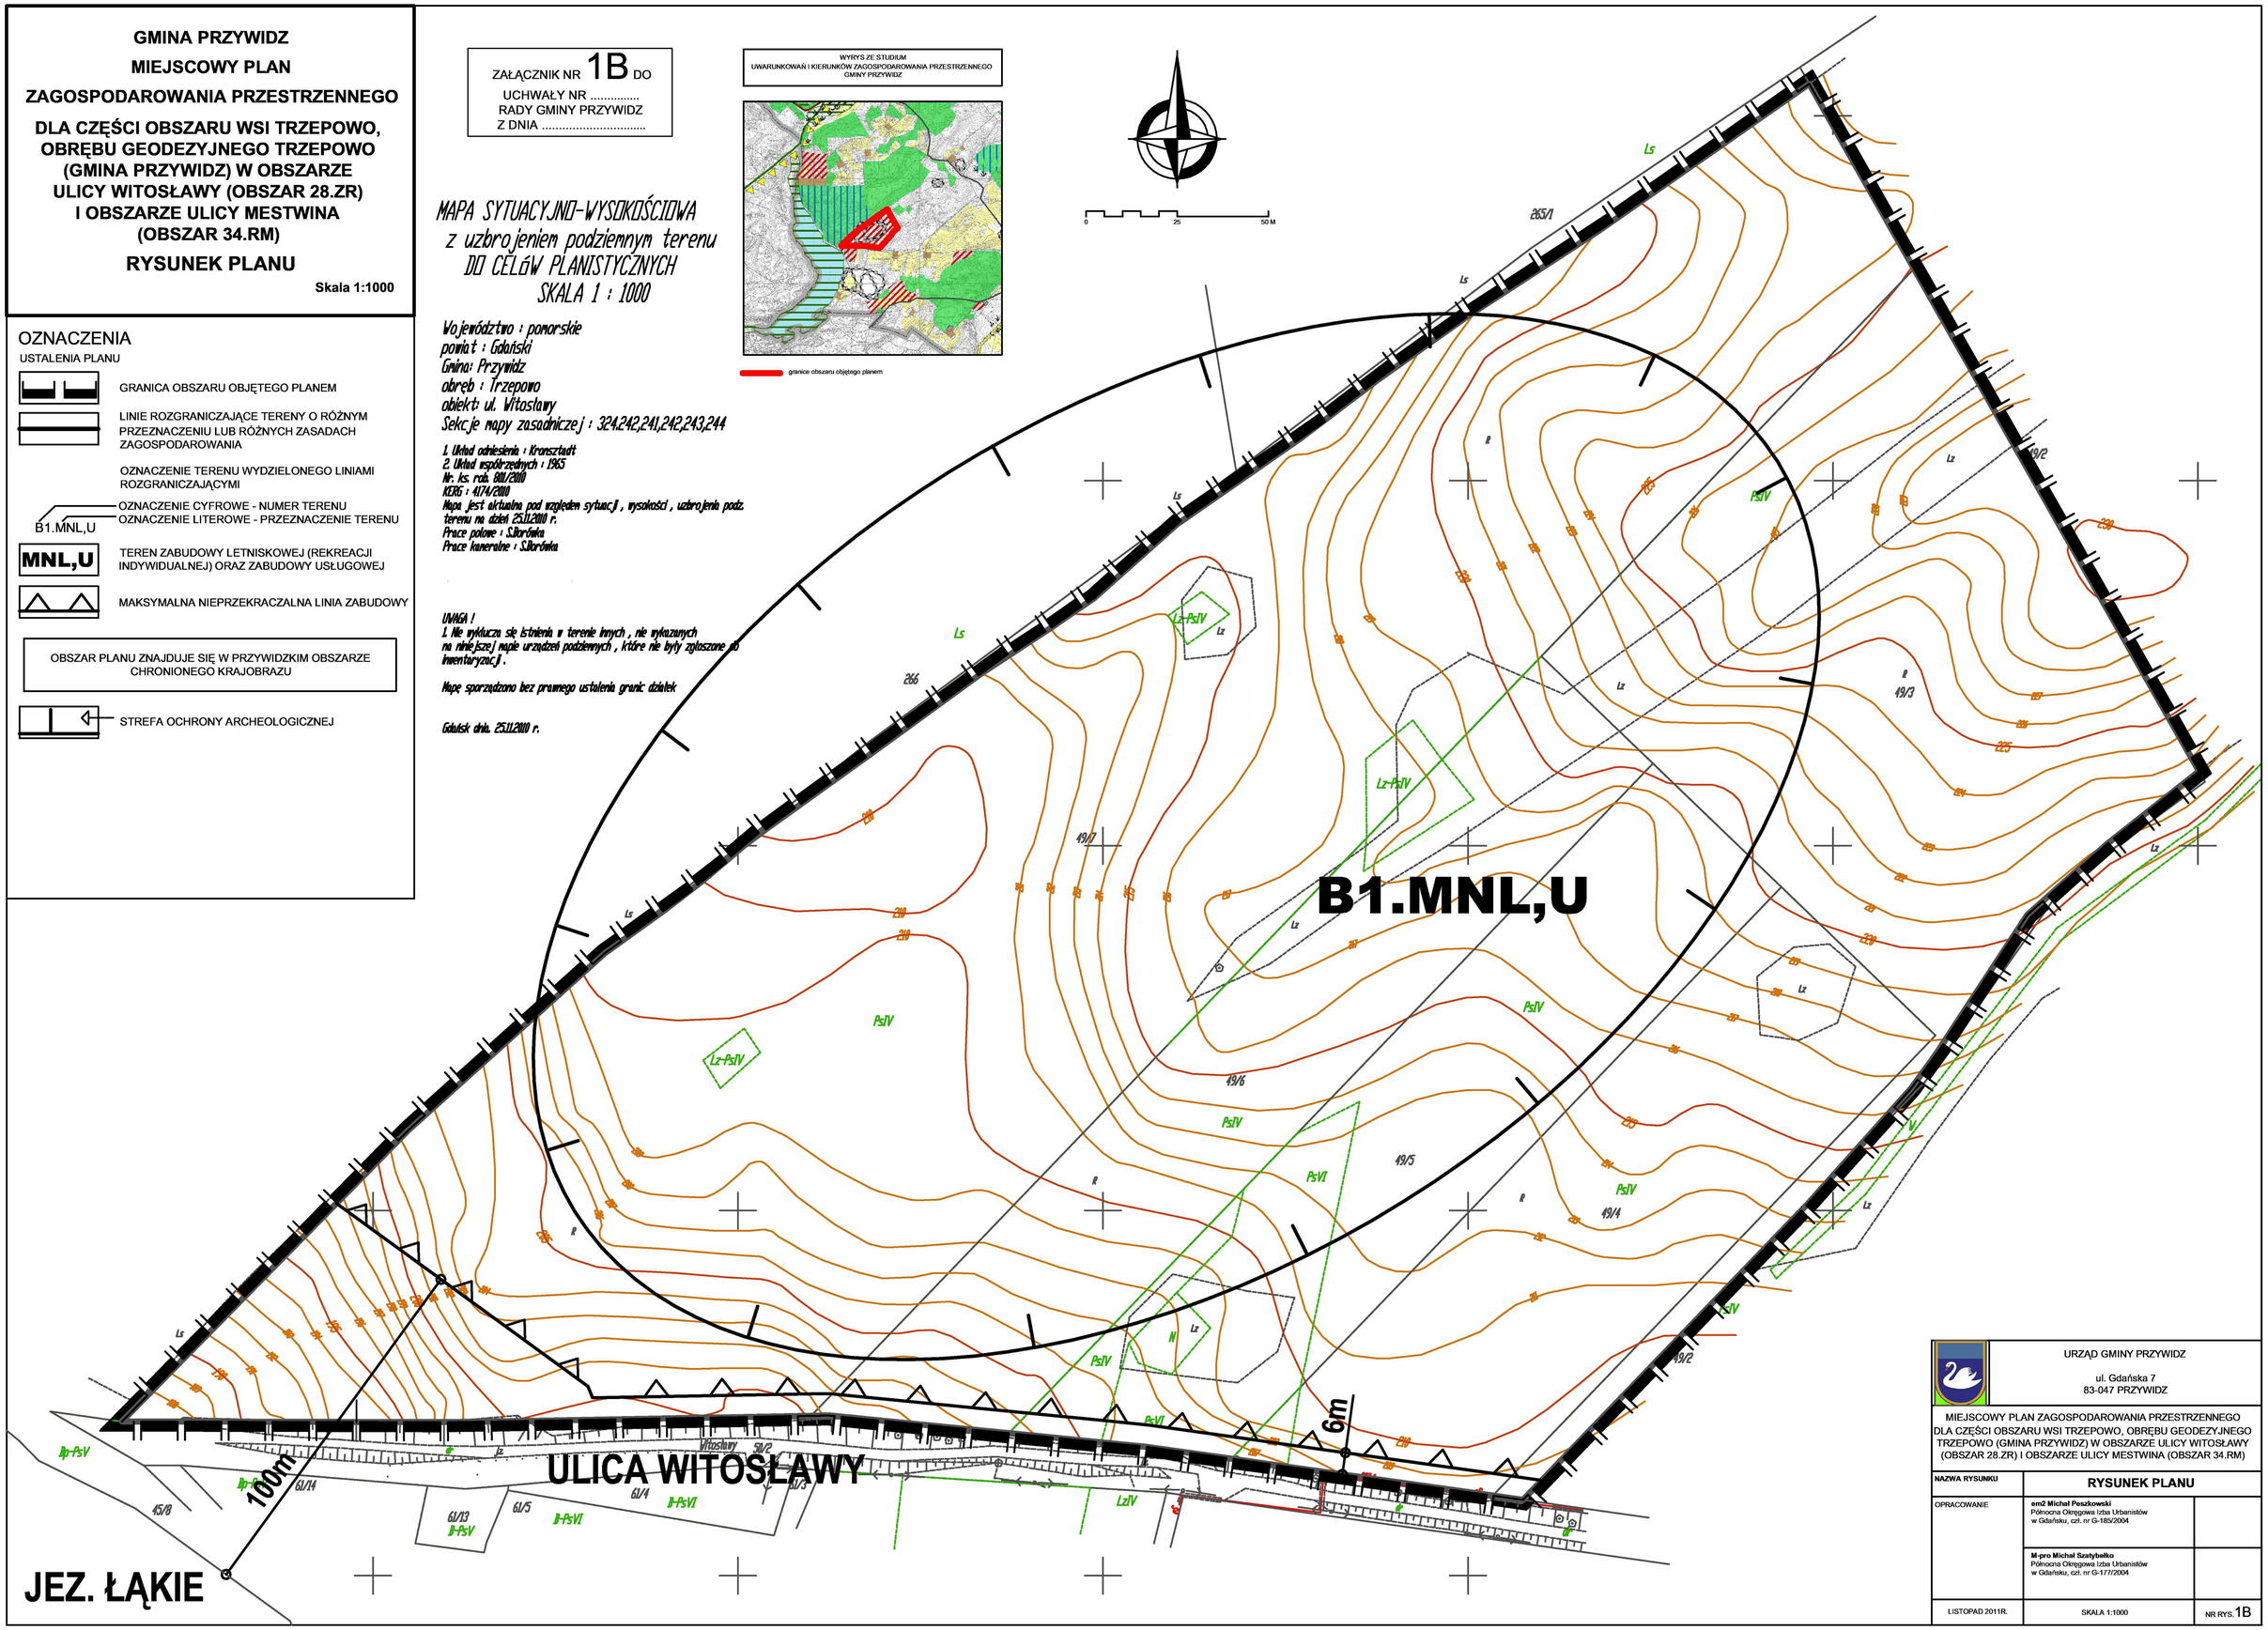

OZNACZENIA

USTALENIA PLANU

- GRANICA OBSZARU OBJĘTEGO PLANEM
- LINIE ROZGRANICZAJĄCE TERENY O RÓŻNYM PRZEZNACZENIU LUB RÓŻNYCH ZASADACH ZAGOSPODAROWANIA
- OZNACZENIE TERENU WYDZIELONEGO LINIAMI ROZGRANICZAJĄCYMI
- B1.MNL,U — OZNACZENIE CYFROWE - NUMER TERENU; OZNACZENIE LITEROWE - PRZEZNACZENIE TERENU
- MNL,U — TEREN ZABUDOWY LETNISKOWEJ (REKREACJI INDYWIDUALNEJ) ORAZ ZABUDOWY USŁUGOWEJ
- MAKSYMALNA NIEPRZEKRACZALNA LINIA ZABUDOWY

OBSZAR PLANU ZNAJDUJE SIĘ W PRZYWIDZKIM OBSZARZE CHRONIONEGO KRAJOBRAZU

- STREFA OCHRONY ARCHEOLOGICZNEJ

URZĄD GMINY PRZYWIDZ

ul. Gdańska 7
83-047 PRZYWIDZ

MIEJSCOWY PLAN ZAGOSPODAROWANIA PRZESTRZENNEGO DLA CZĘŚCI OBSZARU WSI TRZEPOWO, OBRĘBU GEODEZYJNEGO TRZEPOWO (GMINA PRZYWIDZ) W OBSZARZE ULICY WITOSŁAWY (OBSZAR 28.ZR) I OBSZARZE ULICY MESTWINA (OBSZAR 34.RM)

NAZWA RYSUNKU	**RYSUNEK PLANU**	
OPRACOWANIE	**em2 Michał Peszkowski** Północna Okręgowa Izba Urbanistów w Gdańsku, czł. nr G-185/2004	
	M-pro Michał Szatybełko Północna Okręgowa Izba Urbanistów w Gdańsku, czł. nr G-177/2004	
LISTOPAD 2011R.	SKALA 1:1000	NR RYS. 1B