GMINA PRZYWIDZ
MIEJSCOWY PLAN ZAGOSPODAROWANIA PRZESTRZENNEGO

PIEKŁO DOLNE II
DLA FRAGMENTU OBRĘBU GEODEZYJNEGO PIEKŁO GÓRNE, GMINA PRZYWIDZ

RYSUNEK PLANU

Skala 1:1000

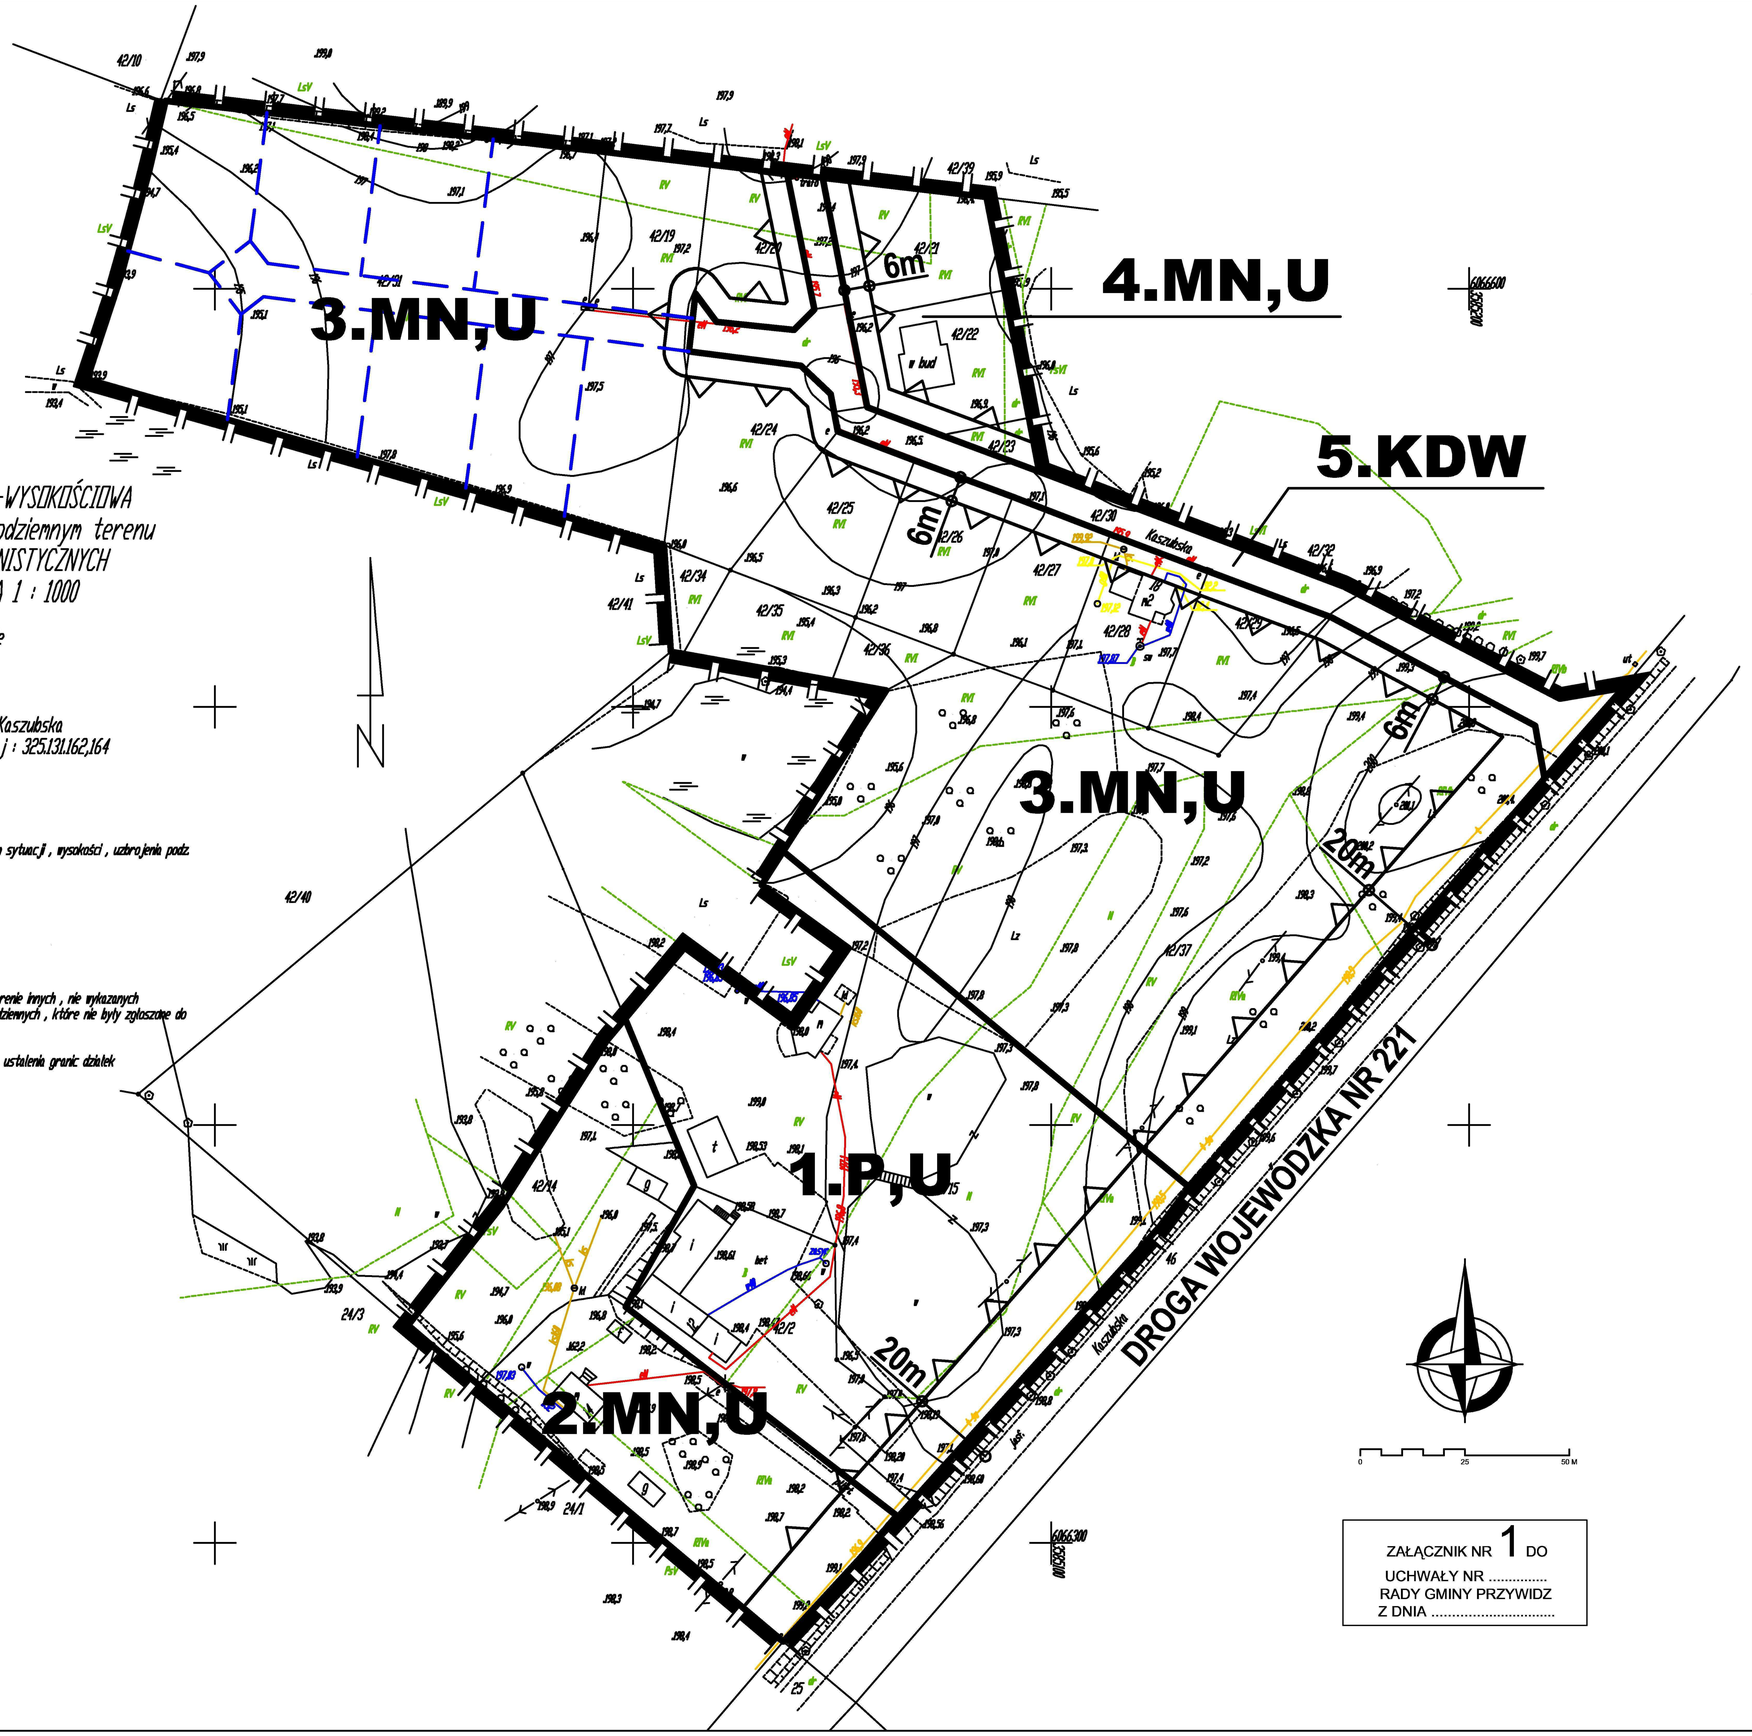

MAPA SYTUACYJNO-WYSOKOŚCIOWA
z uzbrojeniem podziemnym terenu
DO CELÓW PLANISTYCZNYCH
SKALA 1 : 1000

Województwo : pomorskie
powiat : Gdański
Gmina: Przywidz
obręb : Piekło Górne
obiekt: Piekło Dolne ul. Kaszubska
Sekcje mapy zasadniczej : 325.131.162,164

1. Układ odniesienia : Kronsztadt
2. Układ współrzędnych : 1965
Nr. ks. rob. 804/2010
KERG : 4244/2010
Mapa jest aktualna pod względem sytuacji , wysokości , uzbrojenia podz. terenu na dzień 10.12.2010 r.
Prace polowe : Siborówka
Prace kameralne : Siborówka

UWAGA !
1. Nie wyklucza się istnienia w terenie innych , nie wykazanych na niniejszej mapie urządzeń podziemnych , które nie były zgłoszone do inwentaryzacji .

Mapę sporządzono bez prawnego ustalenia granic działek

Gdańsk dnia. 10.12.2010 r.

ZAŁĄCZNIK NR 1 DO
UCHWAŁY NR .....
RADY GMINY PRZYWIDZ
Z DNIA .....

OZNACZENIA

USTALENIA PLANU

- GRANICA OBSZARU OBJĘTEGO PLANEM
- LINIE ROZGRANICZAJĄCE TERENY O RÓŻNYM PRZEZNACZENIU LUB RÓŻNYCH ZASADACH ZAGOSPODAROWANIA
- OZNACZENIE TERENÓW WYDZIELONYCH LINIAMI ROZGRANICZAJĄCYMI
- 1. P,U — OZNACZENIE CYFROWE - NUMER TERENU; OZNACZENIE LITEROWE - PRZEZNACZENIE TERENU
- P,U — TEREN ZABUDOWY PRODUKCYJNEJ ORAZ ZABUDOWY USŁUGOWEJ
- MN,U — TEREN ZABUDOWY MIESZKANIOWEJ JEDNORODZINNEJ ORAZ ZABUDOWY USŁUGOWEJ
- KDW — TEREN DROGI WEWNĘTRZNEJ
- MAKSYMALNA NIEPRZEKRACZALNA LINIA ZABUDOWY

INFORMACJE I ZALECENIA NIE BĘDĄCE PODSTAWĄ WYDAWANIA DECYZJI ADMINISTRACYJNYCH

OBSZAR PLANU ZNAJDUJE SIĘ W PRZYWIDZKIM OBSZARZE CHRONIONEGO KRAJOBRAZU

- ZALECANY PODZIAŁ NA DZIAŁKI

WYRYS ZE STUDIUM
UWARUNKOWAŃ I KIERUNKÓW ZAGOSPODAROWANIA PRZESTRZENNEGO
GMINY PRZYWIDZ

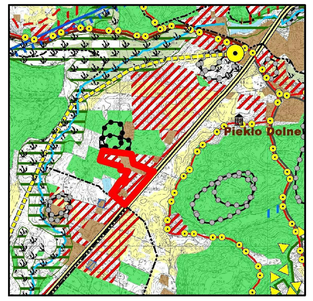

- granice obszaru objętego planem

URZĄD GMINY PRZYWIDZ
ul. Gdańska 7
83-047 PRZYWIDZ

MIEJSCOWY PLAN ZAGOSPODAROWANIA PRZESTRZENNEGO
PIEKŁO DOLNE II
DLA FRAGMENTU OBRĘBU GEODEZYJNEGO
PIEKŁO GÓRNE, GMINA PRZYWIDZ

NAZWA RYSUNKU	RYSUNEK PLANU	
OPRACOWANIE	**em2 Michał Peszkowski** Północna Okręgowa Izba Urbanistów w Gdańsku, czł. nr G-185/2004	
	M-pro Michał Szatybełko Północna Okręgowa Izba Urbanistów w Gdańsku, czł. nr G-177/2004	
LISTOPAD 2011R.	SKALA 1:1000	NR RYS. 1